MAITRE D'OUVRAGE

Gironde
LE DEPARTEMENT
gironde.fr

Département de la Gironde
1 ESPLANADE CHARLES DE GAULLE
CS 71223
33 074 BORDEAUX

NOM D'OEUVRE	N°DOCUMENT	PHASE
Création d'un préau et aménagement des abords Collège Bourran à Mérignac	**01**	**PRO**

MAITRE D'OEUVRE

PleiN AiR → paysage

Projet suivi par O.Gysbers, paysagiste d.p.l.g.

1, route du Stade, 33 210 FARGUES
06 66 46 69 72
o.gysbers@pleinairpaysage.fr

DATE : 25 Juin 2018

ECHELLE : 1/200°

Plan VRD/PAYSAGE

Ce document est la propriété de la maîtrise d'oeuvre . En conséquence, il ne peut être reproduit ni communiqué à des tiers ou à des établissements concurrents sans l'accord préalable de la maîtrise d'oeuvre.

LEGENDE

Voirie et réseaux divers

- Enrobé grenaillé 810m²
- Pavé béton drainant ton beige 816m²
- Stabilisé renforcé 470m²
- Tranchée et fourreaux éclairage
- Plafonnier
- Canalisation PVC Eaux Pluviales
- Regard de branchement eaux pluviales
- Regard à grille ou siphon de sol

Plantations

- ***Quercus robur*** Chêne pédonculé - 6 u MG - 2025
- ***Arbutus unedo*** Arbousier – 44 u CT/R - 125/150
- ***Cytisus scoparius 'La Coquette'*** Genêt à balais - 28 u CT/R - 80/100
- ***Pennisetum incomptum*** Herbe aux écouvillons - 47 u CT
- Clôture treillis panneau fijklin 52.5m& y compris portillon

VUE EN PLAN, FACE ET PROFIL - 1/100°

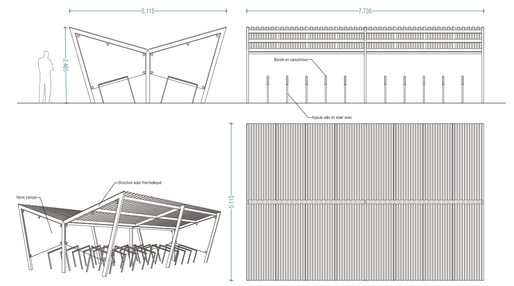

ABRI VELO DOUBLE

VUE EN PLAN, FACE ET PROFIL - 1/100°

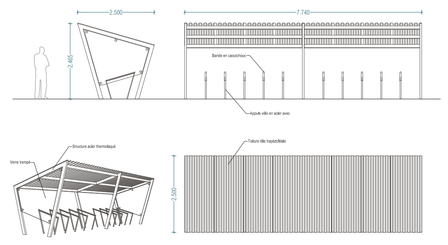

ABRI VELO SIMPLE

VUE EN PLAN, FACE ET PROFIL - 1/50°

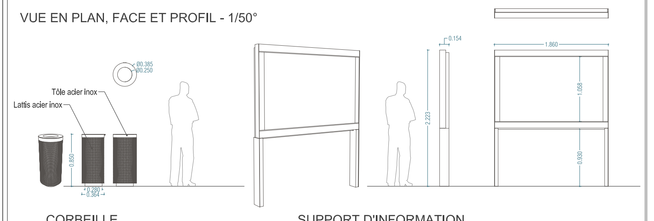

CORBEILLE

SUPPORT D'INFORMATION

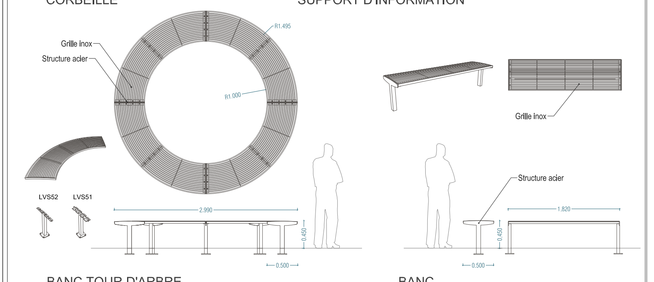

BANC TOUR D'ARBRE

BANC