




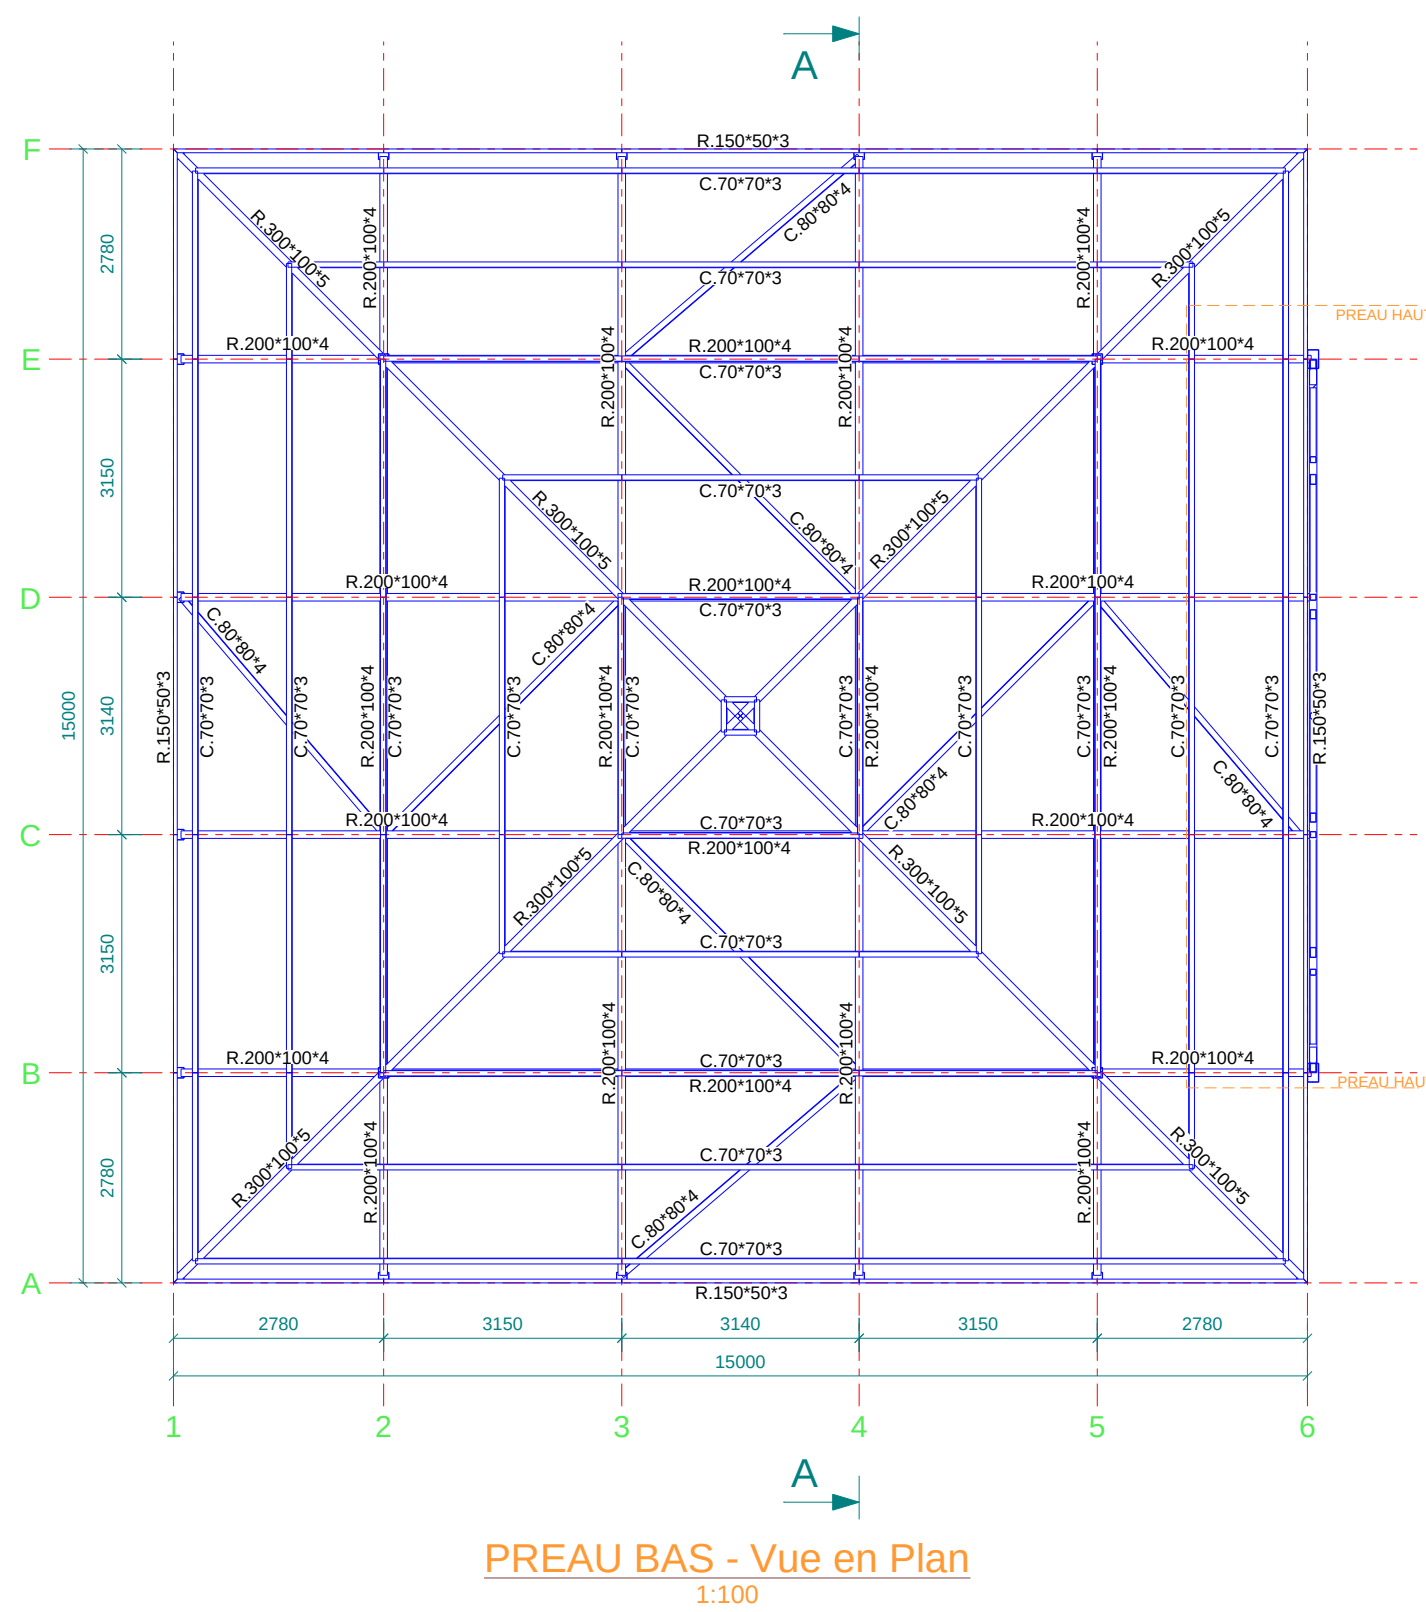


PREAU BAS - Vue en Plan
1:100

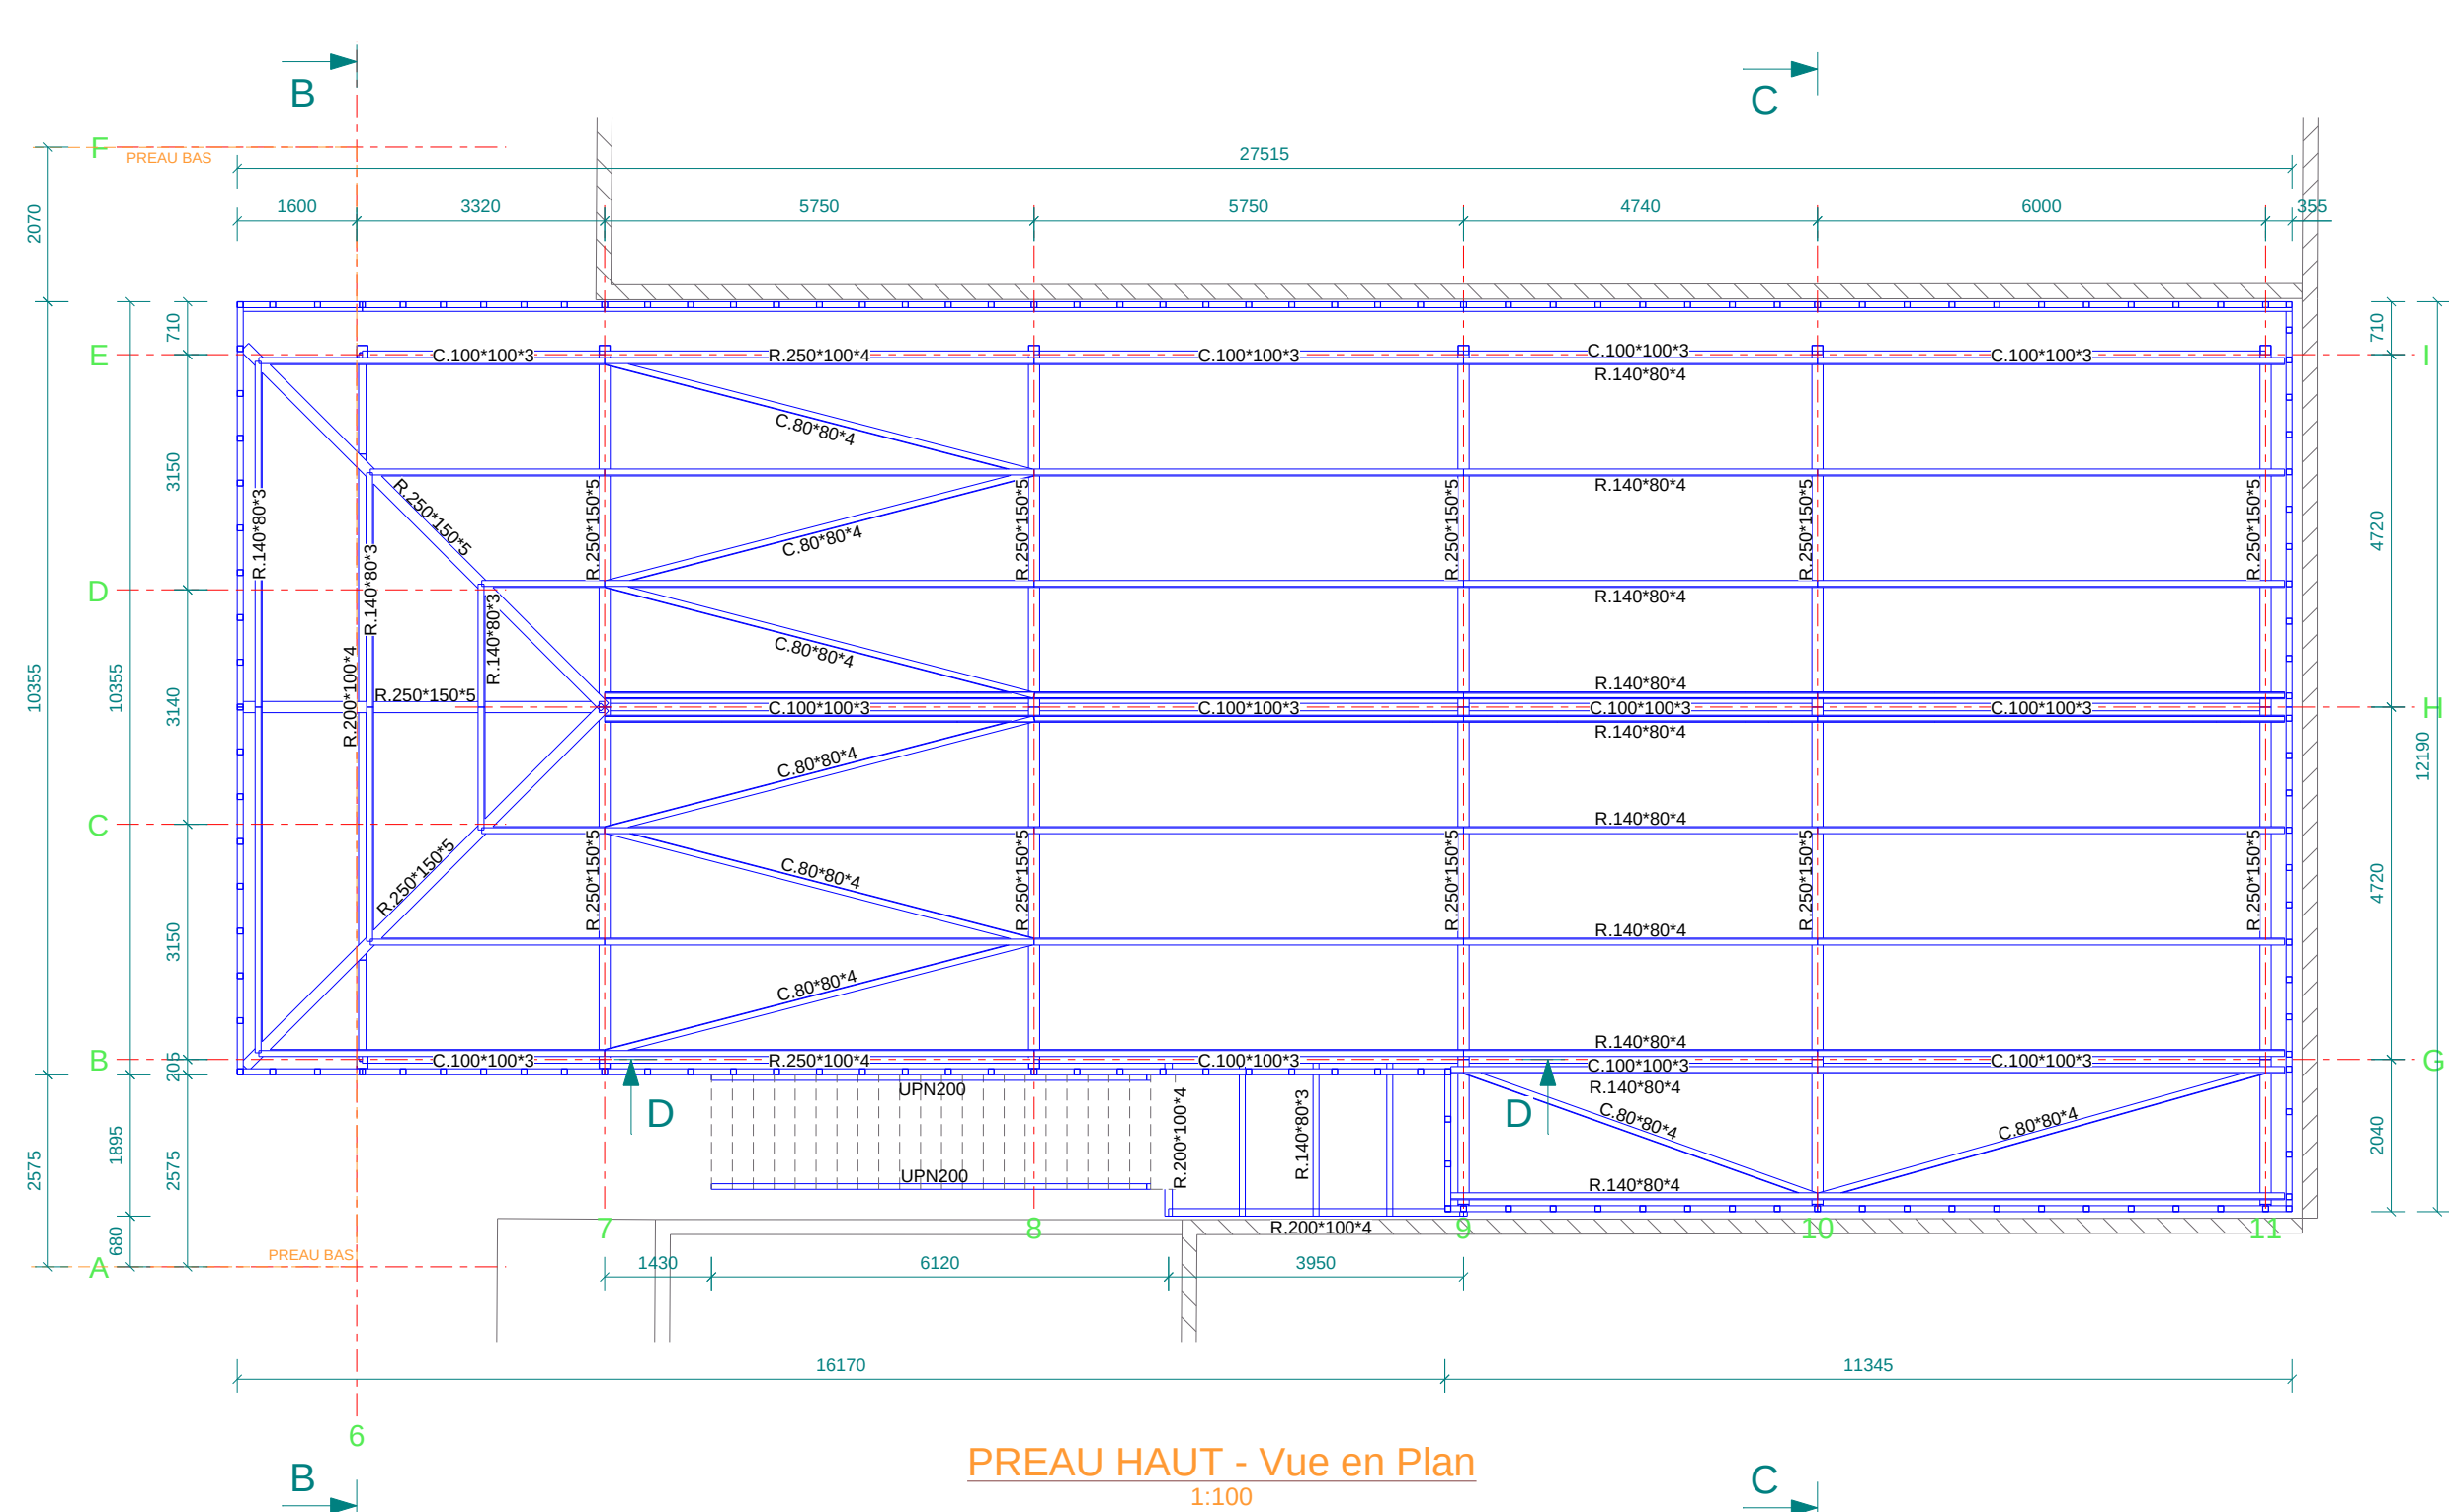


PREAU HAUT - Vue en Plan
1:100

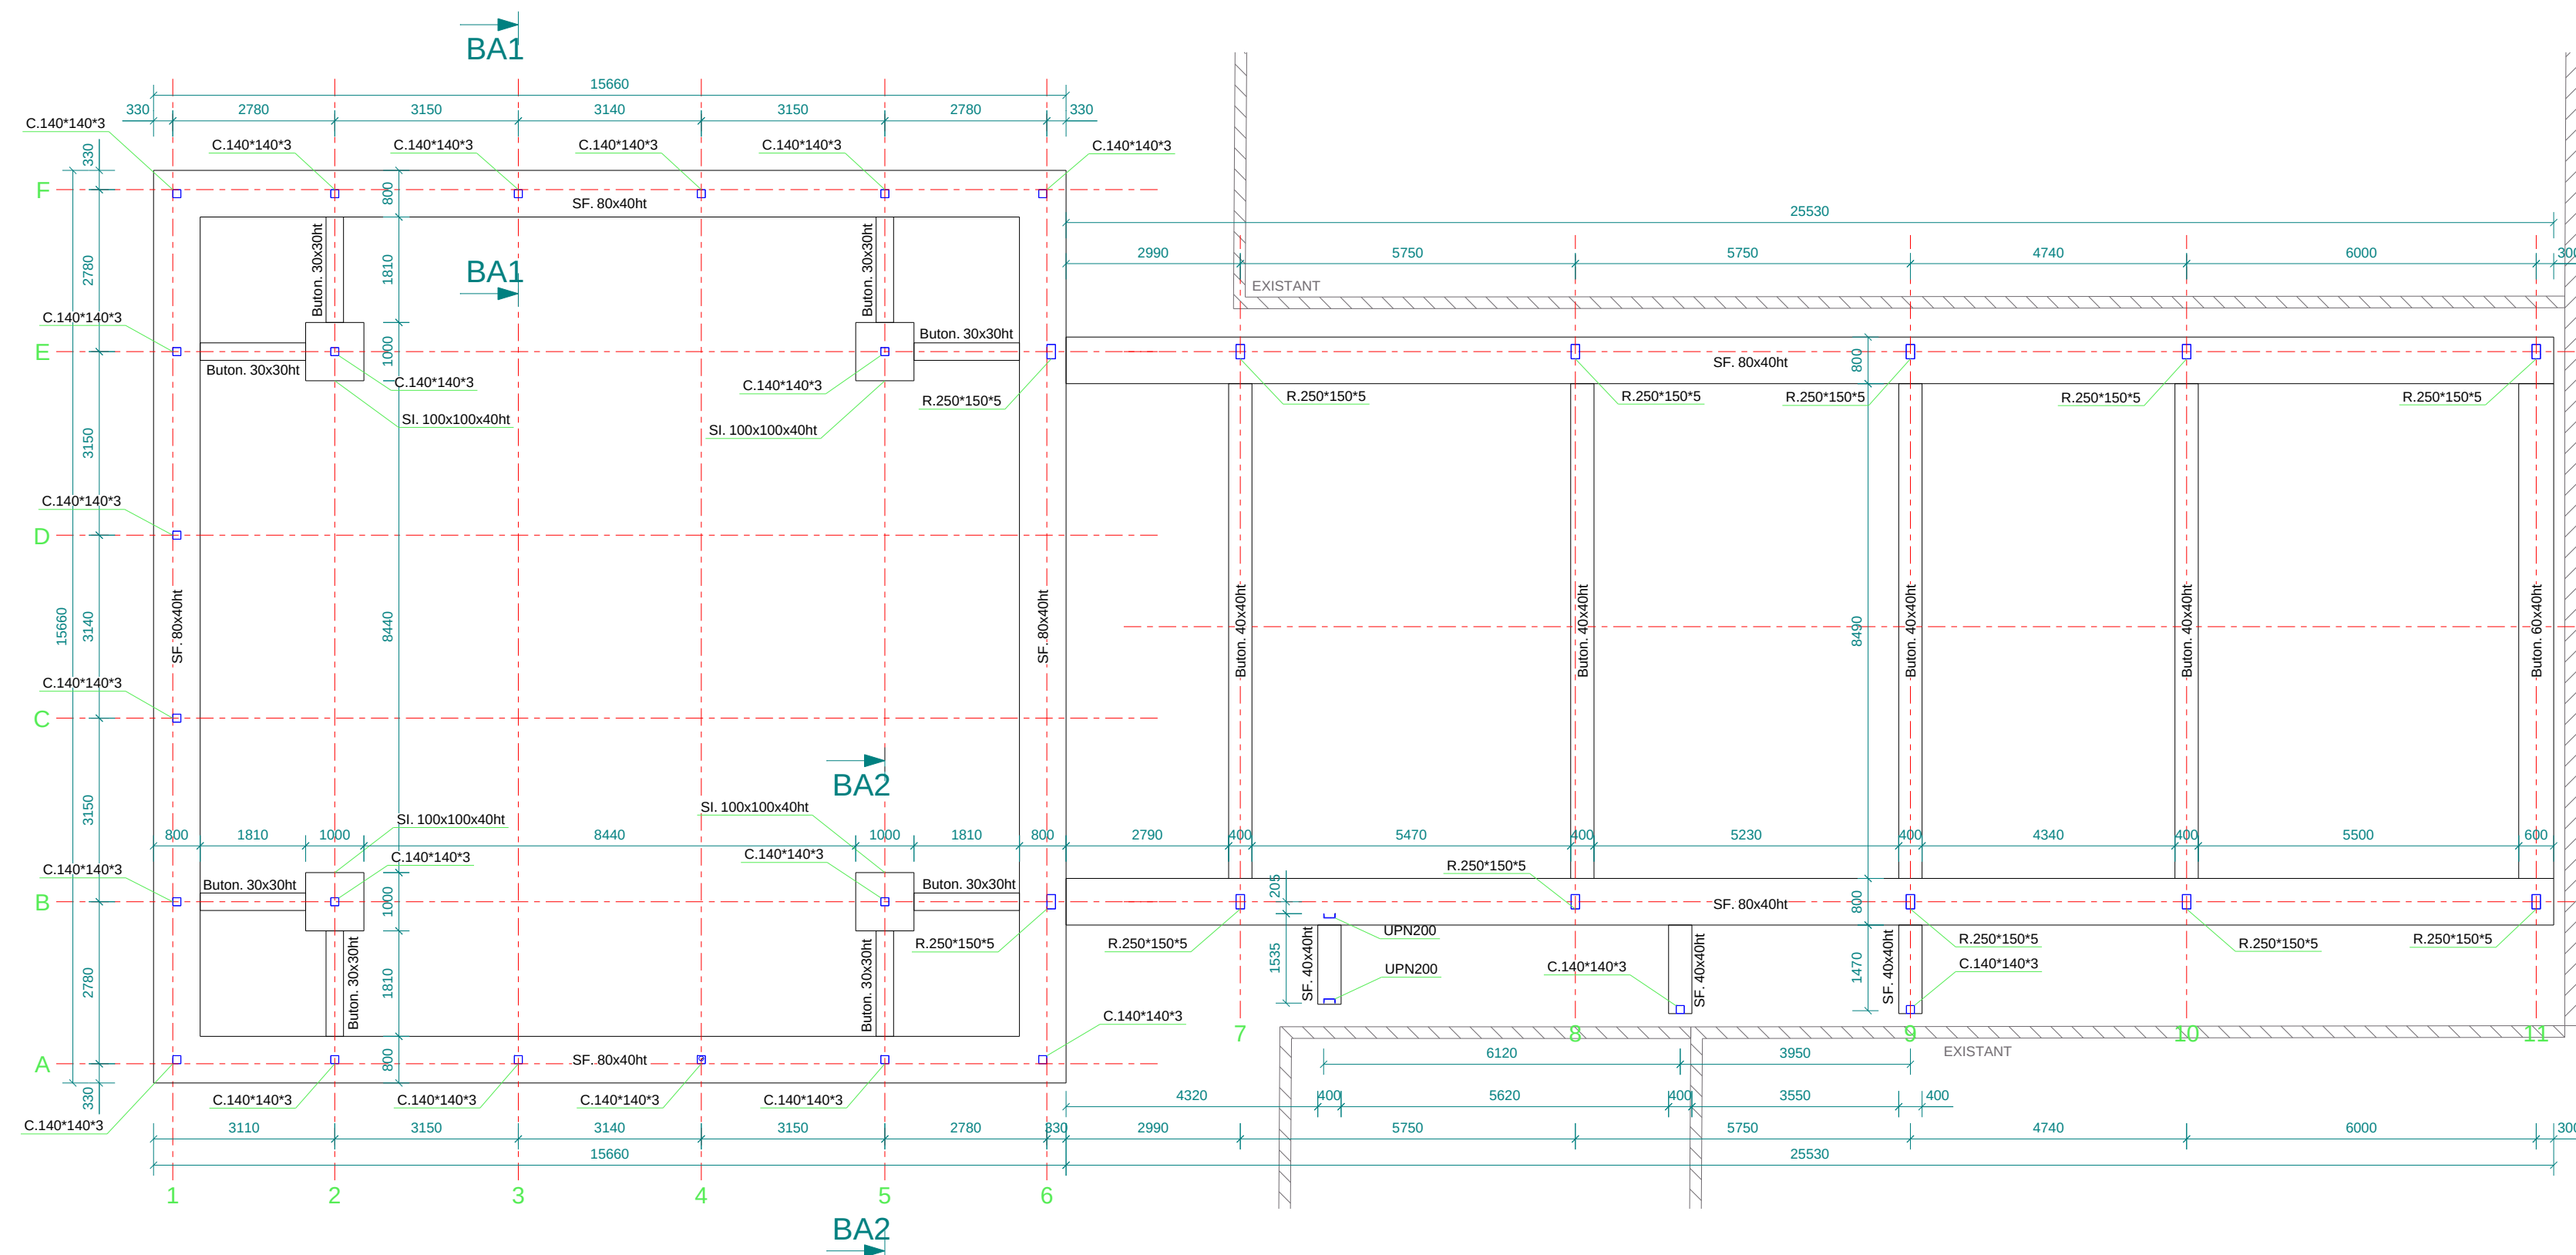


Implantation CM + Fondation BA
1:100

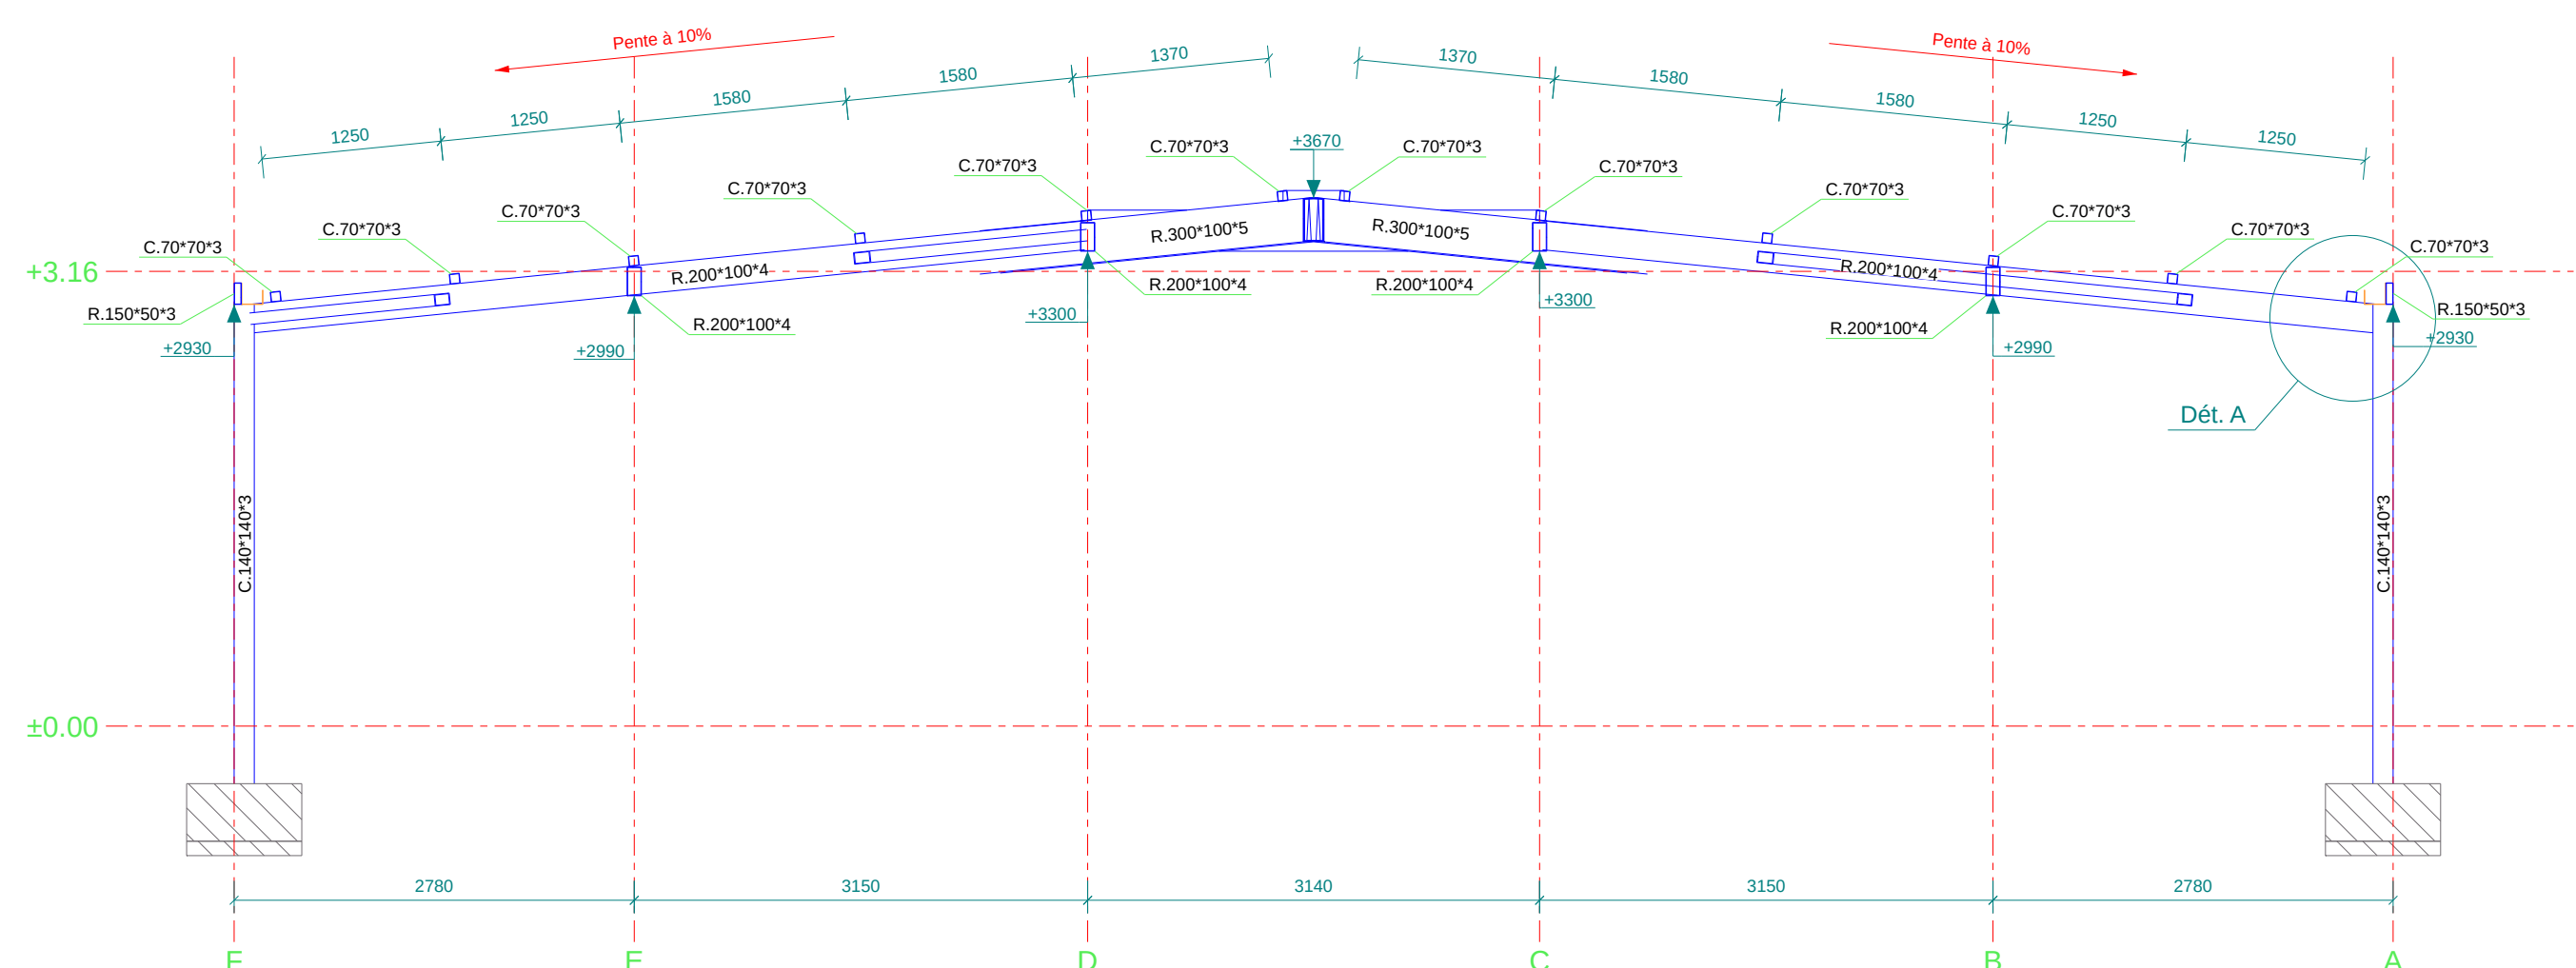


Coupe A - A
1:50

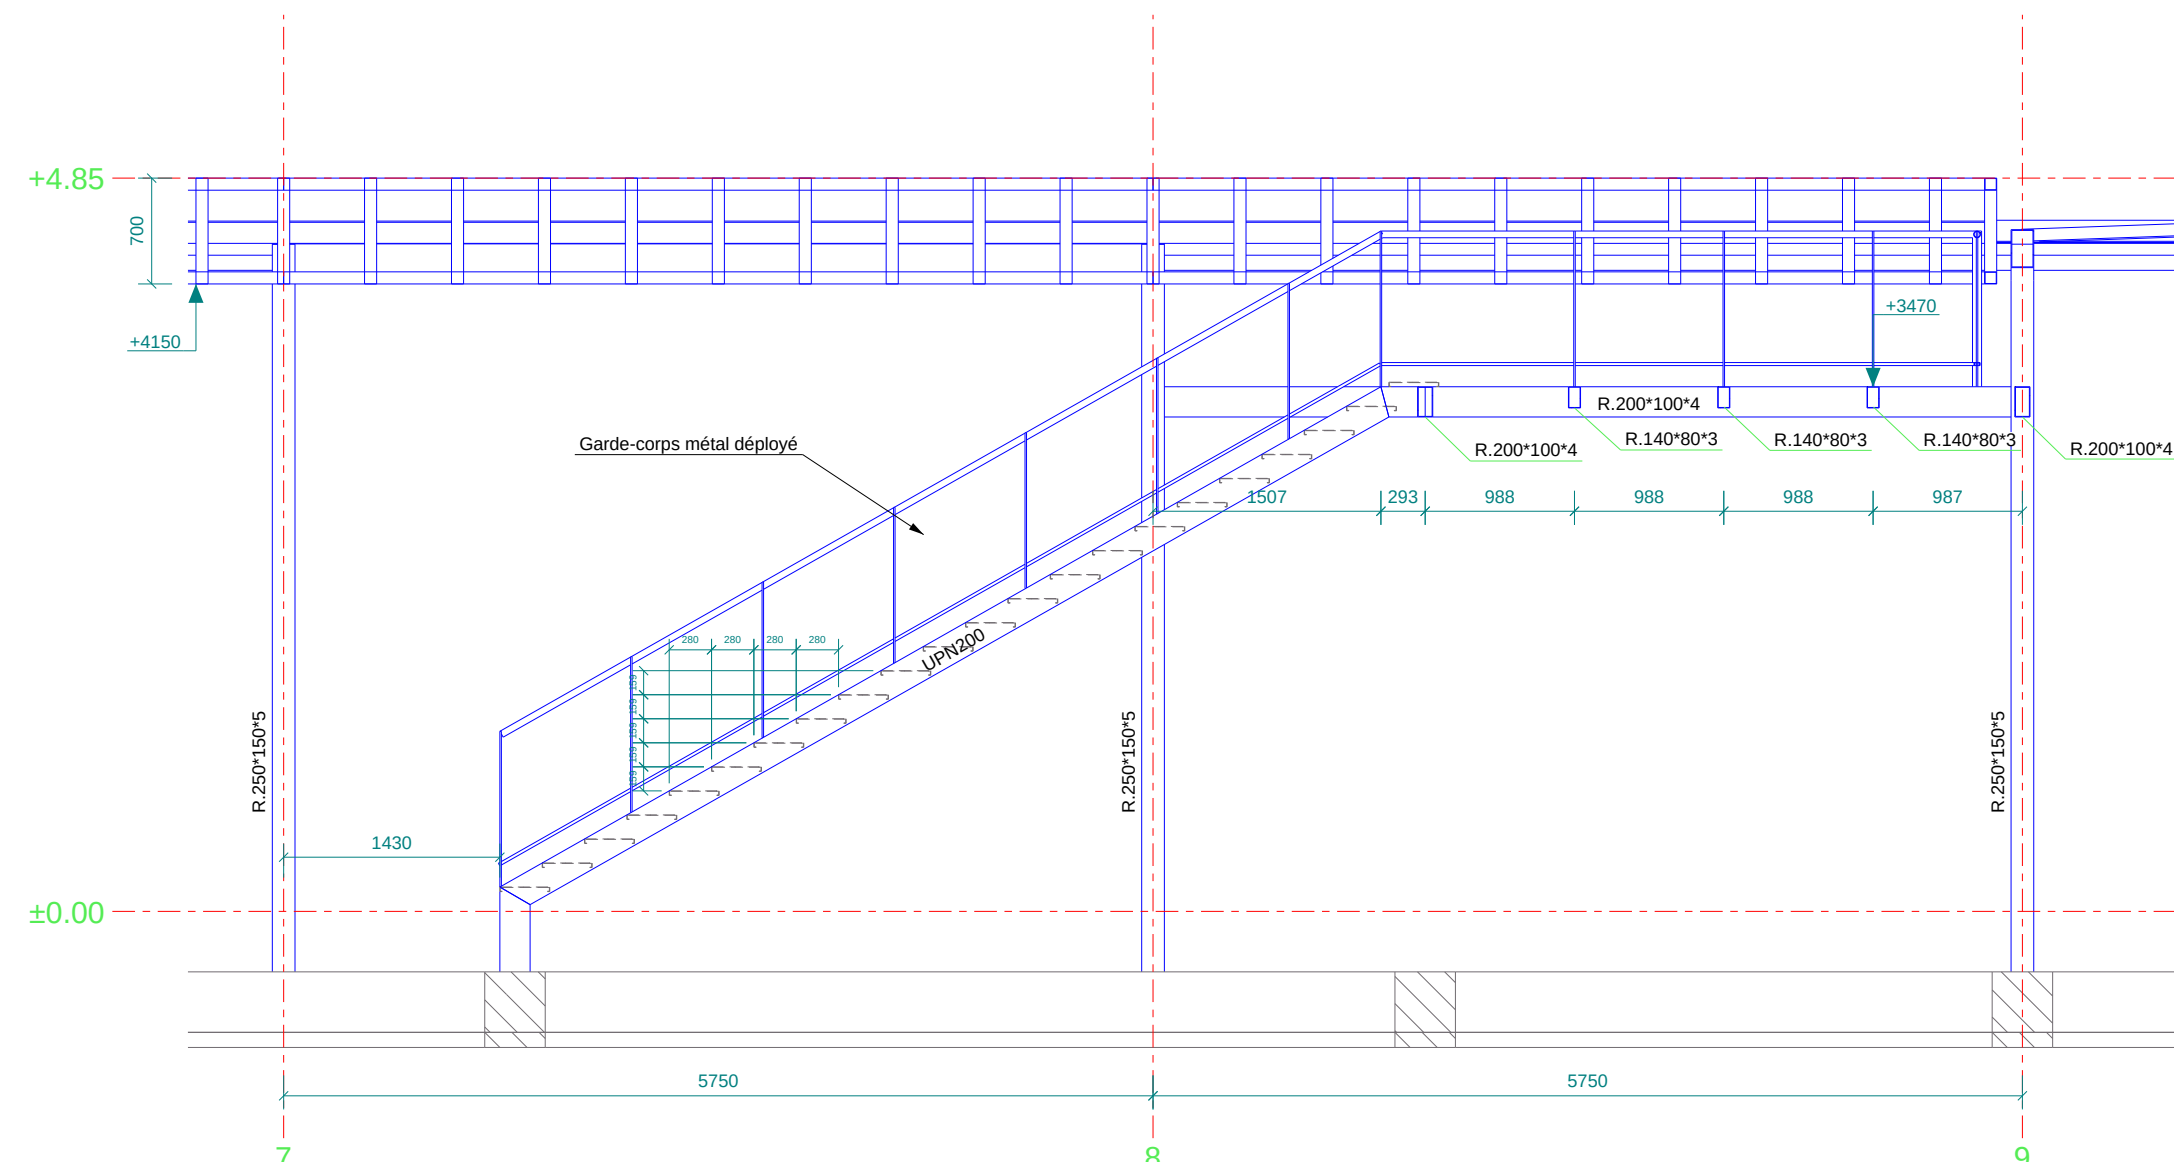


Coupe D - D
1:50

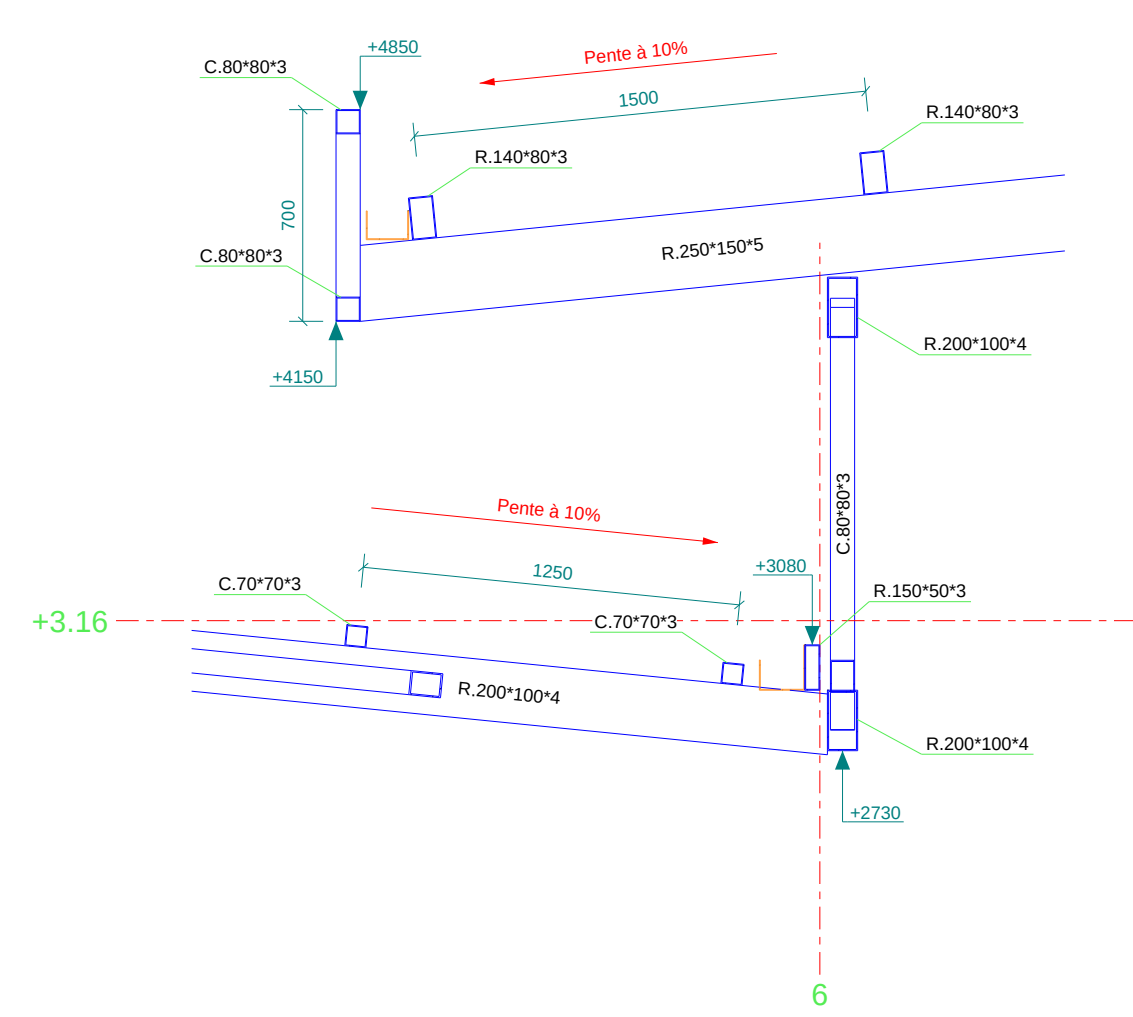


Coupe E - E
1:25

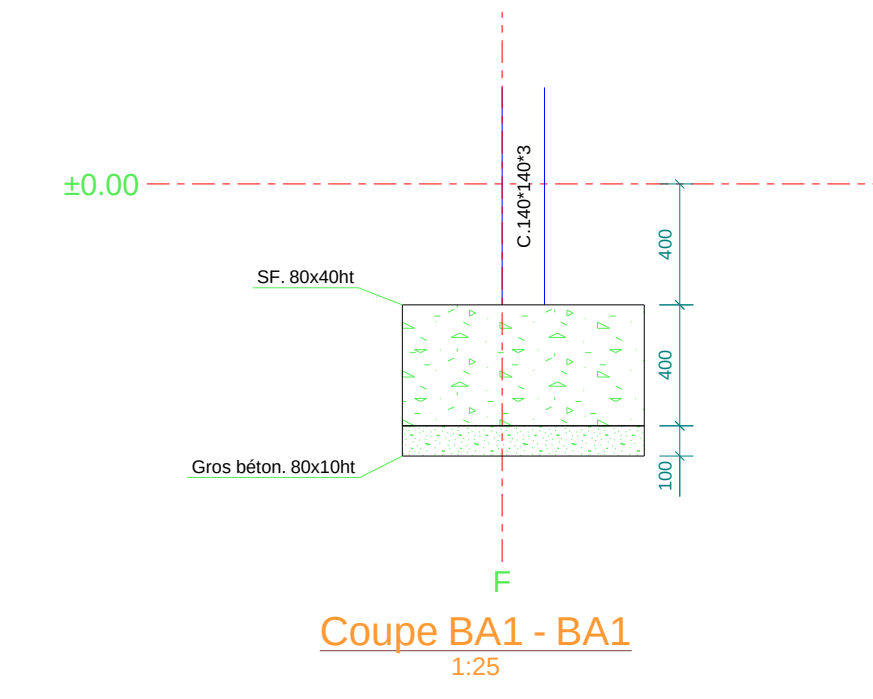

Coupe BA1 - BA1
1:25

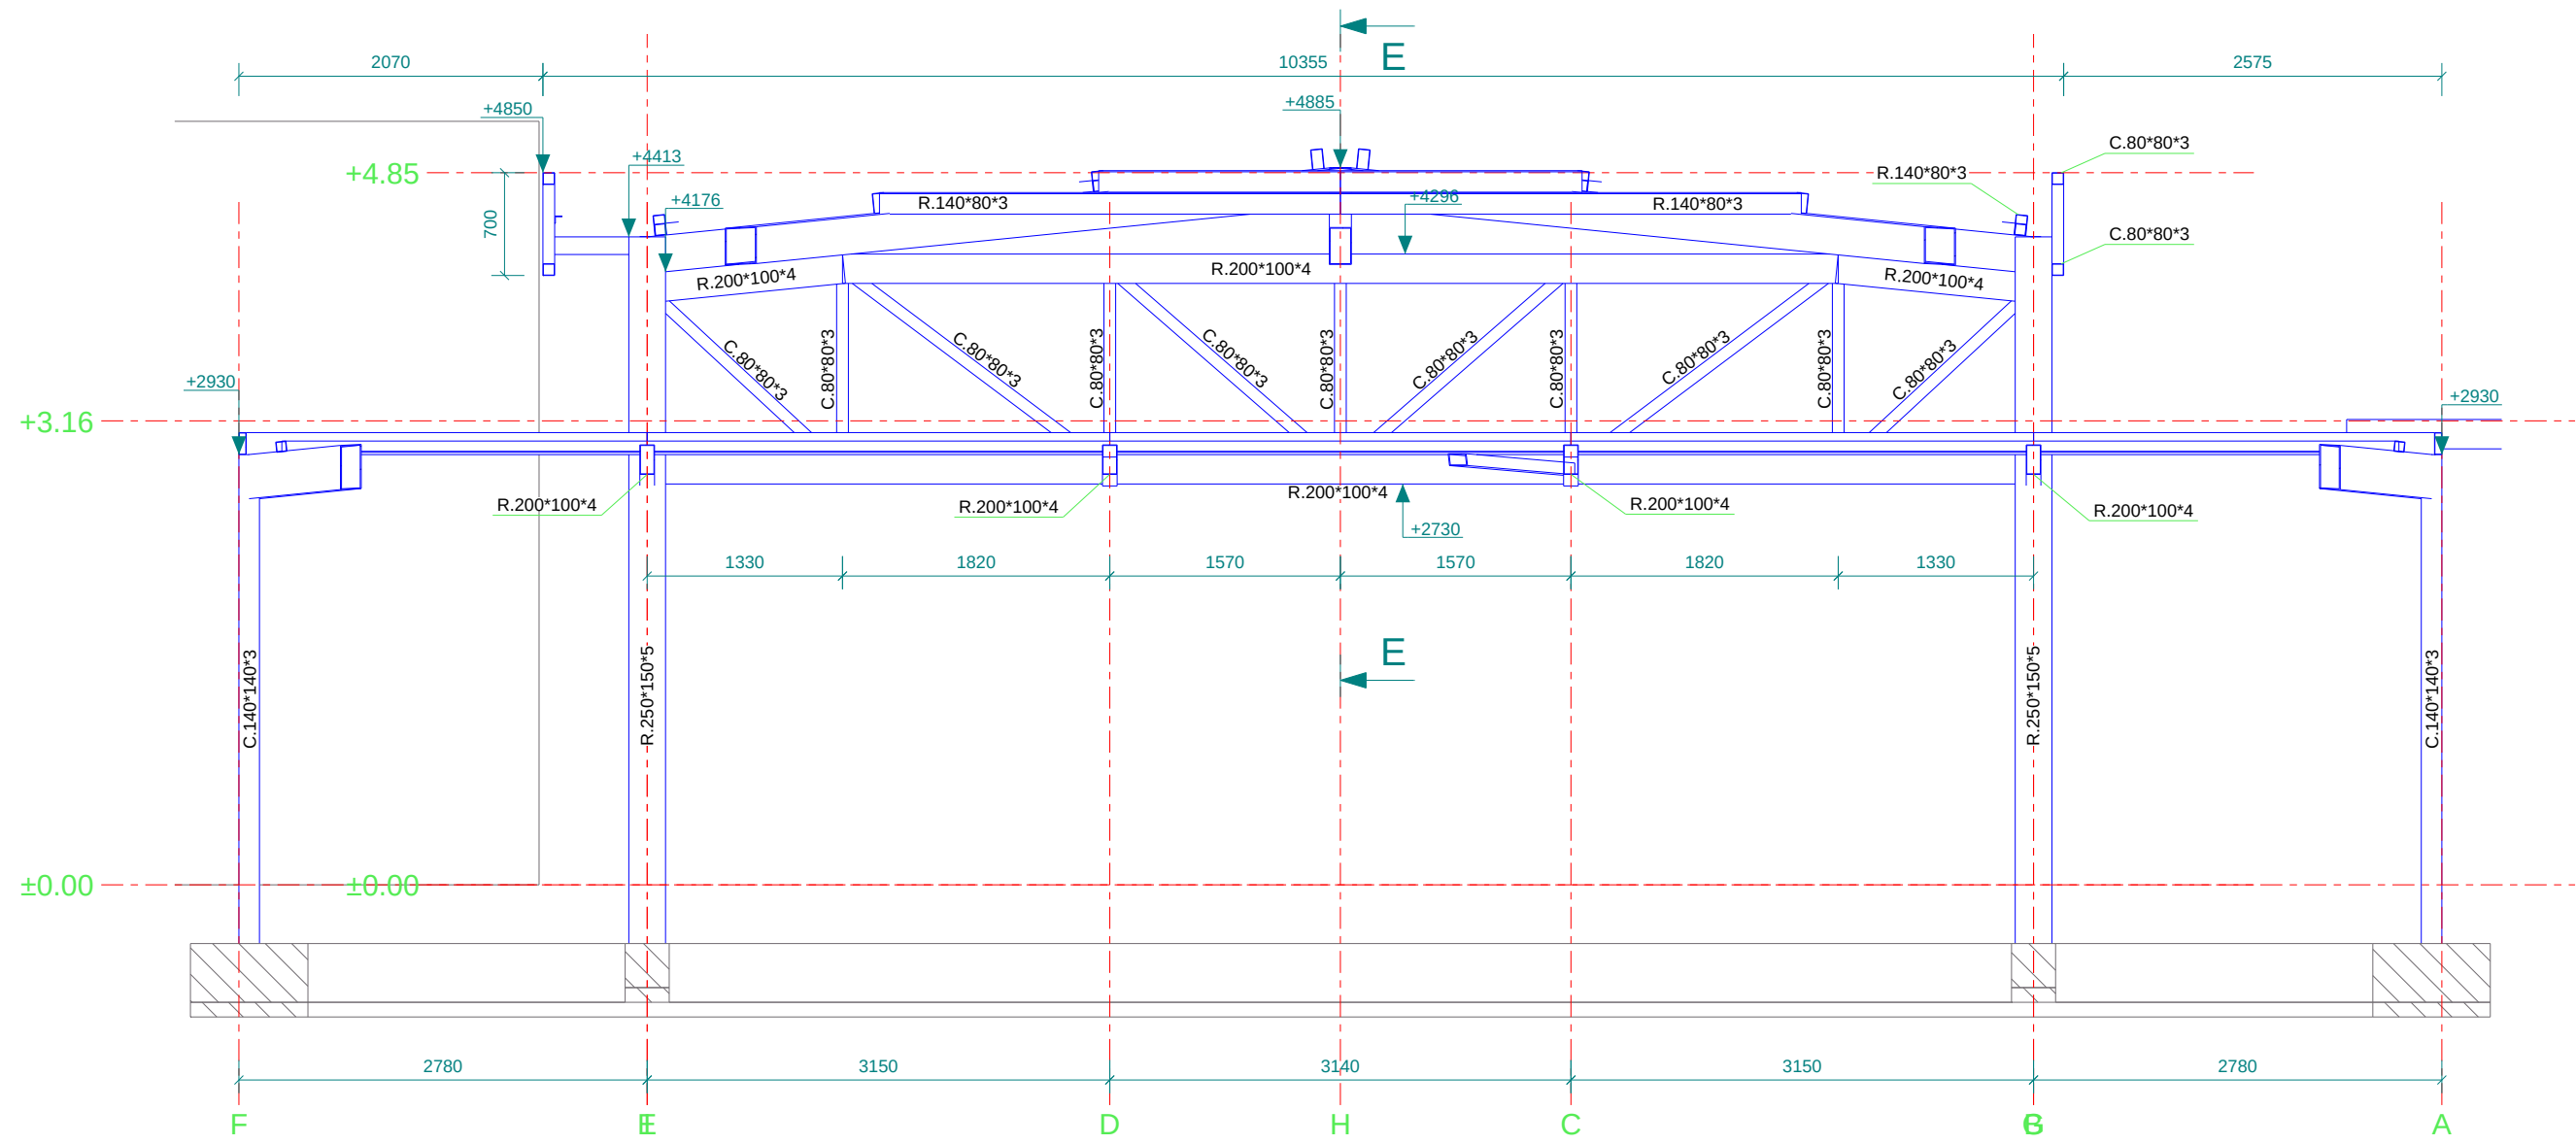

Coupe B - B
1:50

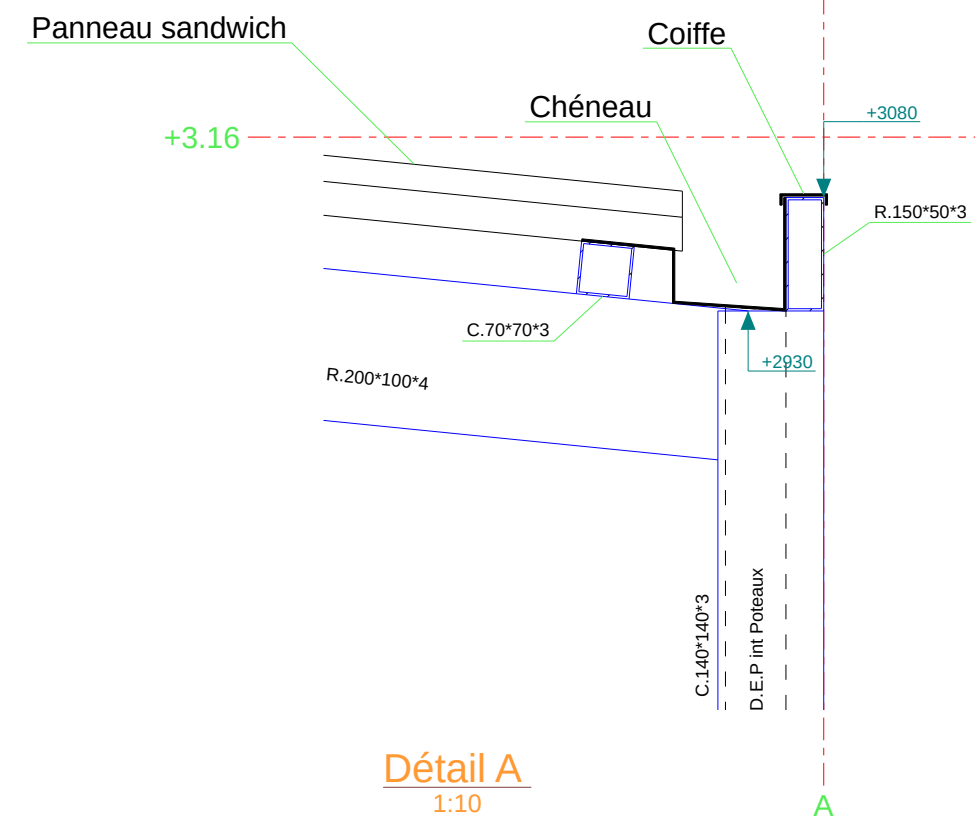


Détail A
1:10


NOTA :
HYPOTHESES FONDATIONS :
Selon étude de sol G2AVP GEOTEC :
Contrainte ELS = 0.15NPa à 0,60m/TW

HYPOTHESES SISMIQUES :
Zone sismique 2
Catégorie d'importance 3


- CHARPENTE METALLIQUE ENTIEREMENT GALVANISEE
- Sorties en toitures à intégrer selon plans techniques du lot Fluides

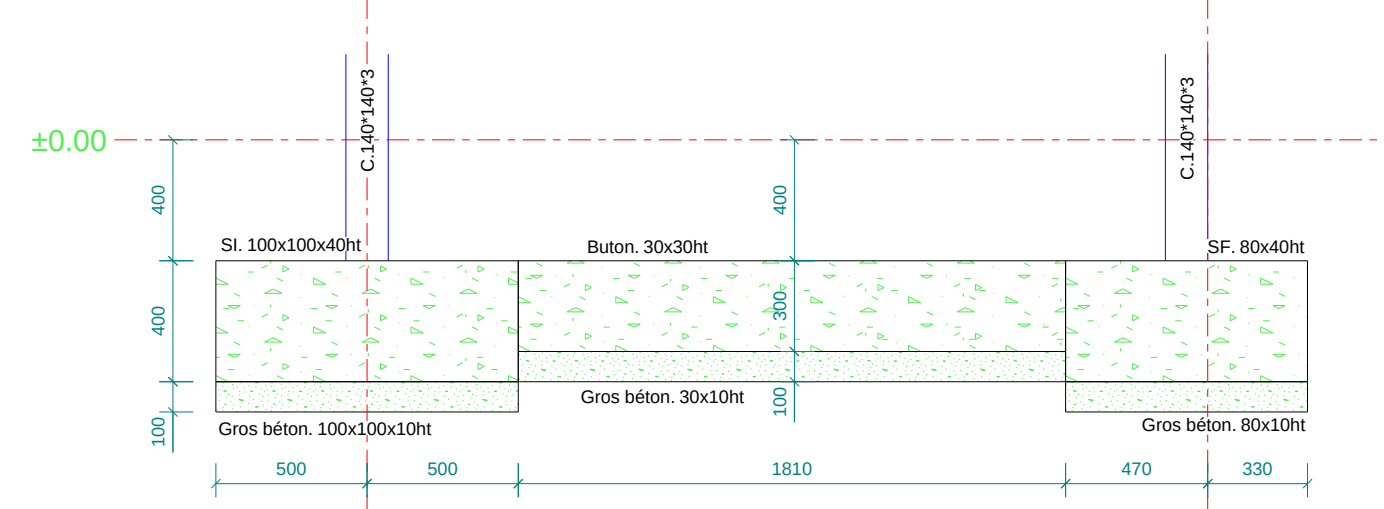

Coupe BA2 - BA2
1:25

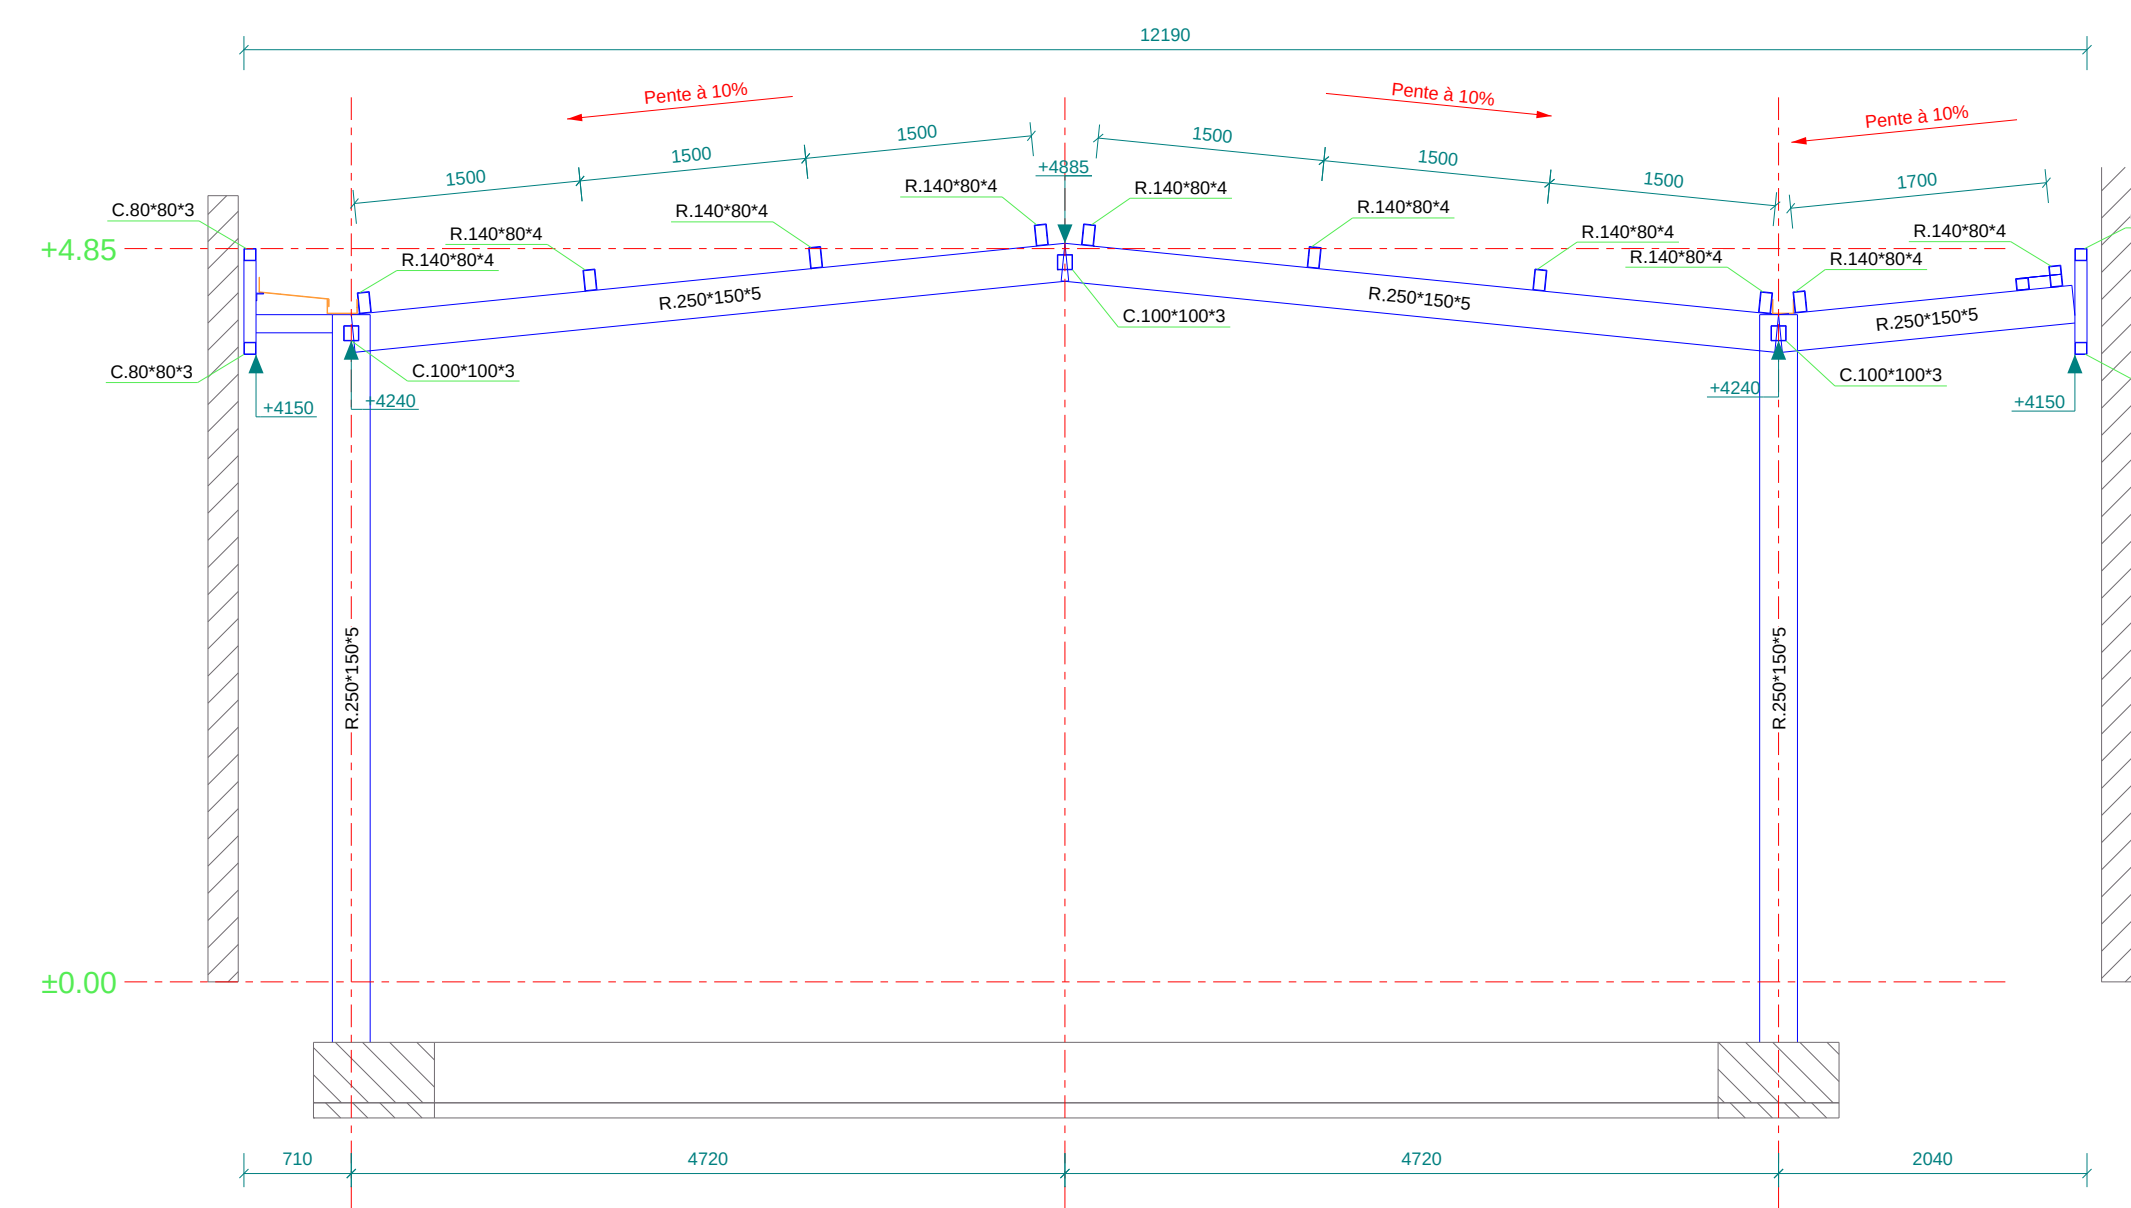

Coupe C - C
1:50

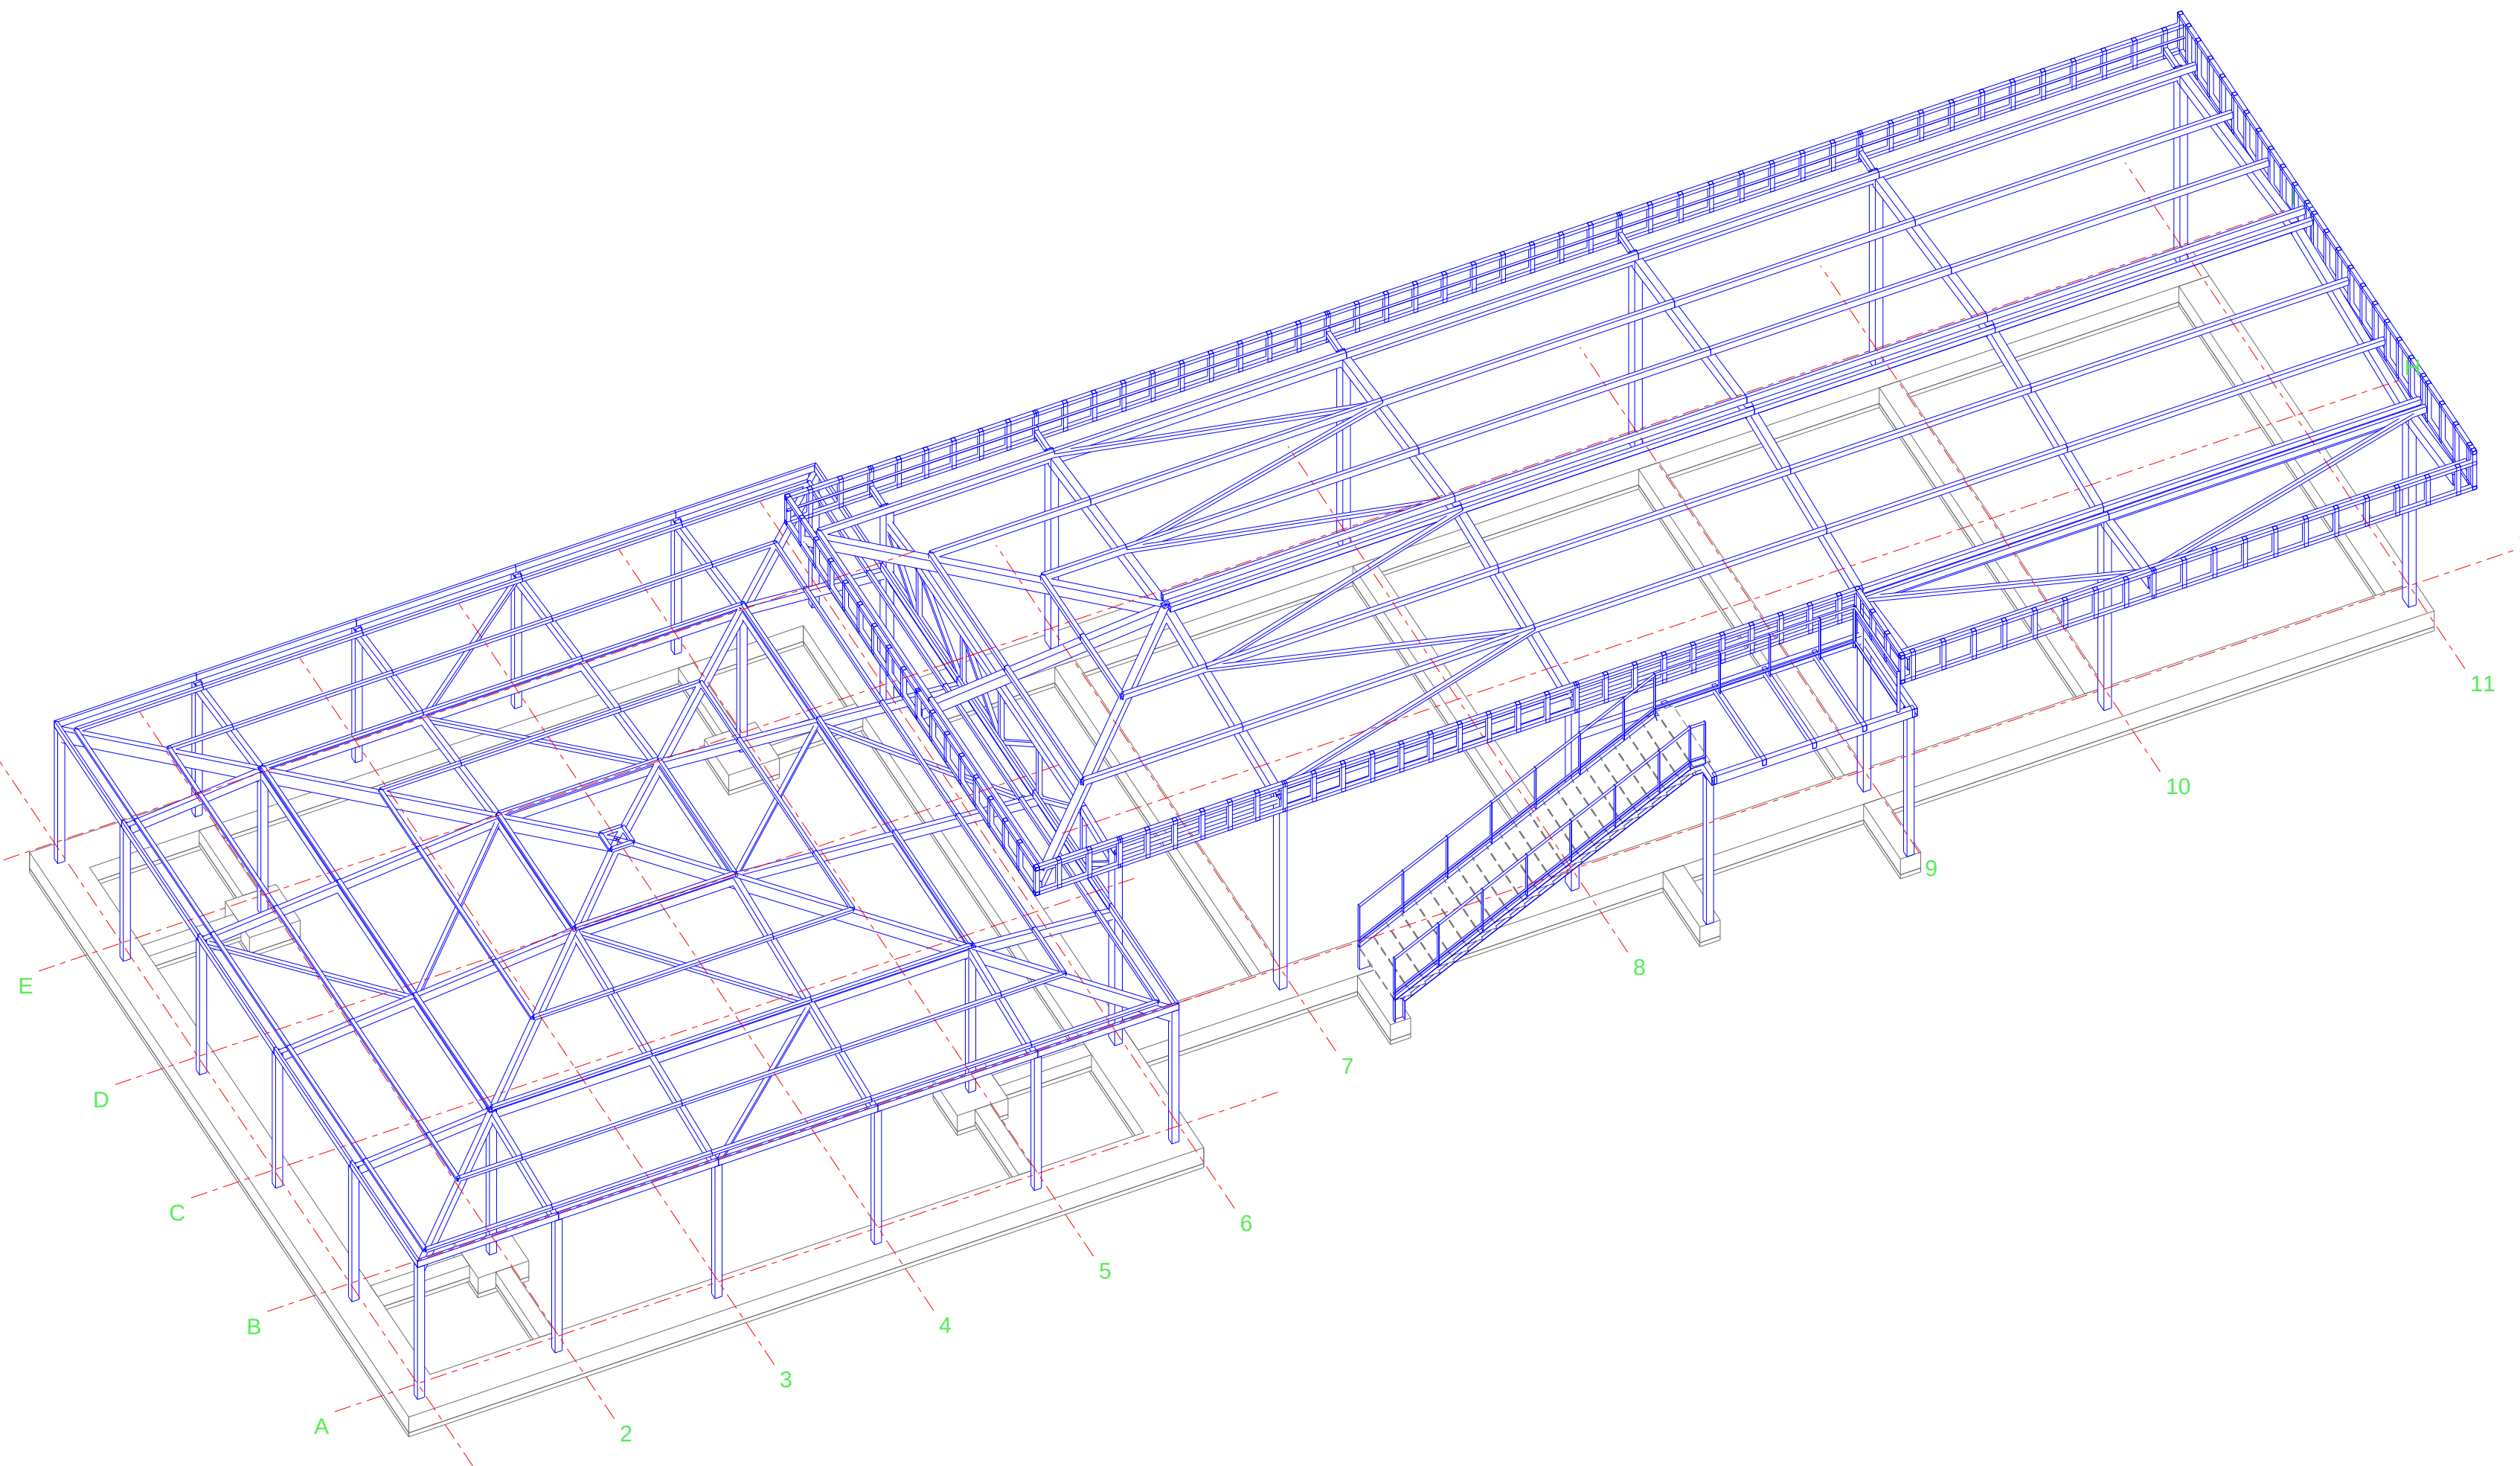

Perspective
1:100



Principe de Garde-corps

CREATION DE DEUX PREAUX ET AMENAGEMENTS EXTERIEURS Collège Bourran - 33700 MERIGNAC

PLAN D'ENSEMBLE

Lot Charpente Métallique & Gros Oeuvre

Maître d'ouvrage Département de la Gironde 1, Esplanade Charles de Gaulle CS 71223 - BORDEAUX Cedex		Maître d'Ouvrage Baudrimont Benais Architectes 77, rue Hortense 33100 BORDEAUX		Entreprise
				MISSION PRO AFFAIRE N° 2015-174 S
A 18.06.2018 Modification bandeau de l'avent bas				PLAN N° CMBA01
INDICE		MODIFICATIONS		
DESINE PAR	BL	VERIFIE PAR	PC	18.06.2018
ECHELLE				1:10 1:25 1:50 1:100
HYPOTHESES DE CALCULS : - VENT : Région de vent 1 Site 110 - NEIGE : Région de neige A2 Aléage 100 - CHARGES PERMANENTES : Couverture 5 Divers 5 - PLANCHER : Charges permanentes 5 Charges d'exploitation 5 - SEISME : Zone de sismicité II Catégorie d'importance III Classe de sol II Les aciers seront conforme à la NF EN 10025 Les tubes seront conforme à la NF EN 10210 avec protection contre la corrosion interne Les aciers types L 2005, Tubes selon de Nuance S275 Les aciers types L 1, plats, tubes selon de Nuance S235 Bouloirs de classe B-B sauf indications contraires				



Bureau d'Etudes TCE Structures et Fluides

SARL INTECH - 6 Bd de Saintgourde - BP 122 MARSAC SUR L'ISLE
34061 PERIGUEUX CEDEX 9
Tél : 05.53.54.57.09 - Fax : 05.53.59.20.63 - e-mail : etudes@bentech.fr