


COUPE B-B

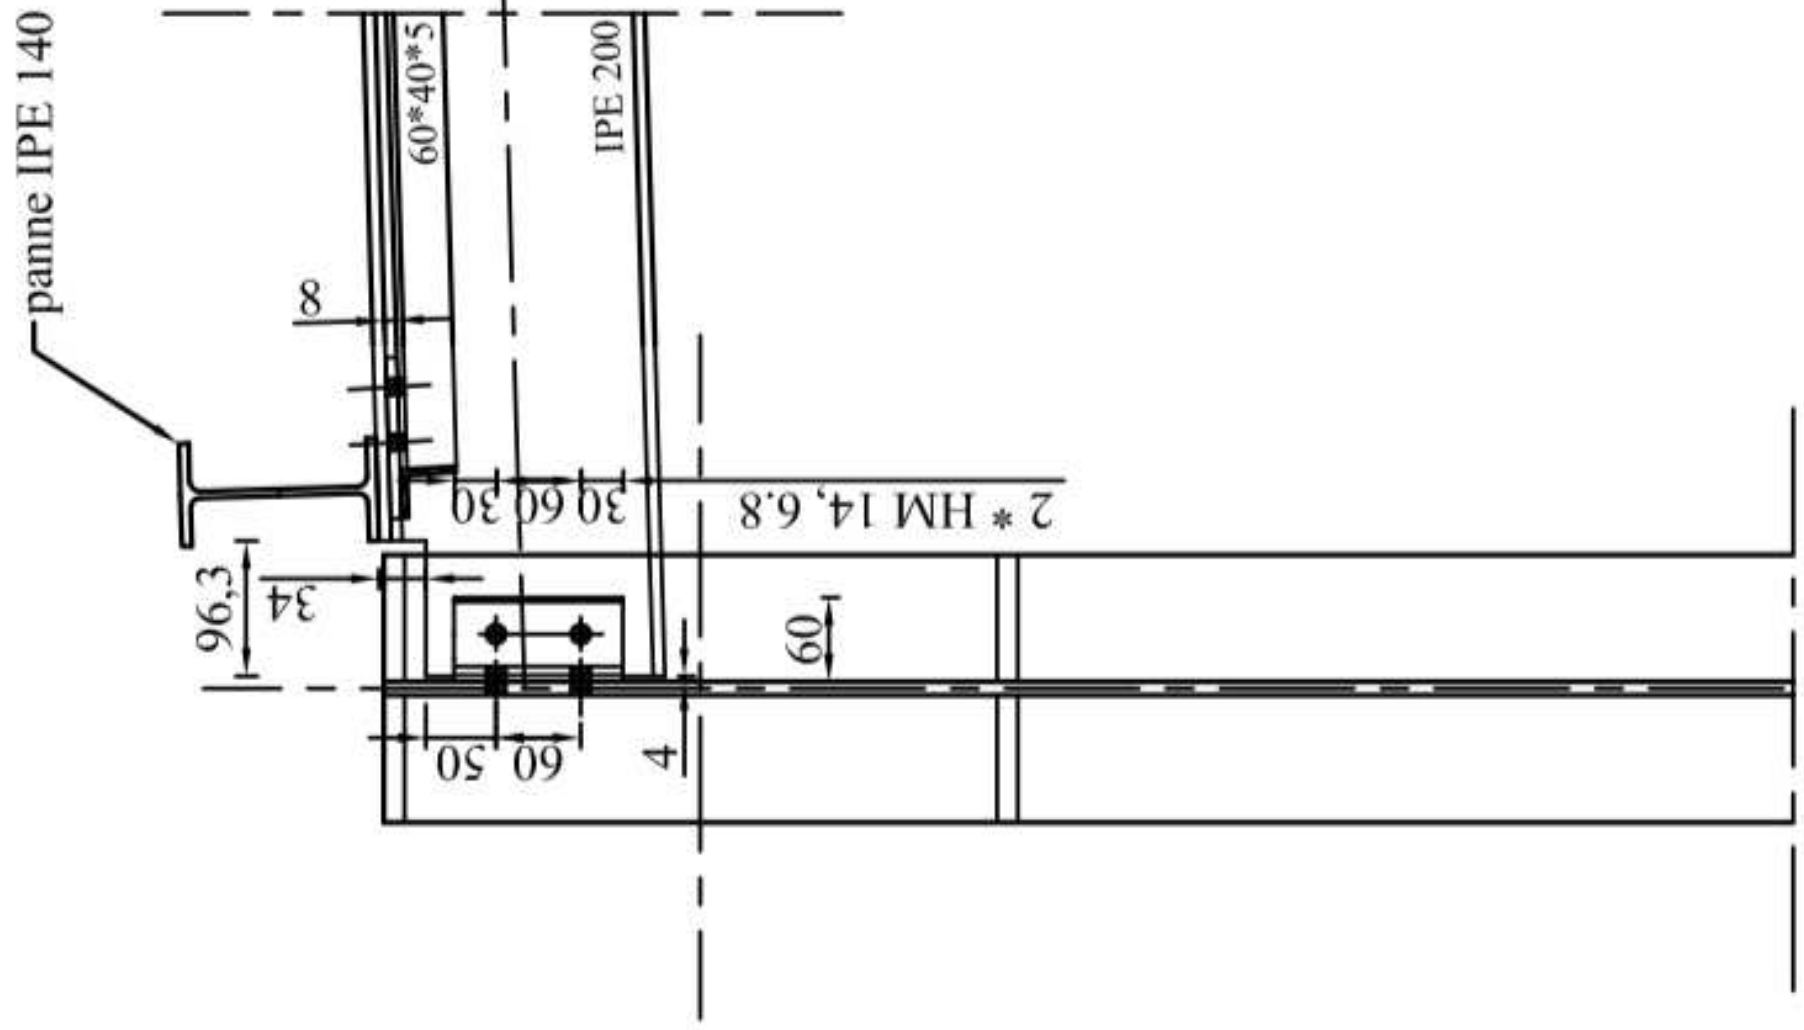

VUE EN PLAN DE TOITURE

