



REPERE 1

Nbre : 14

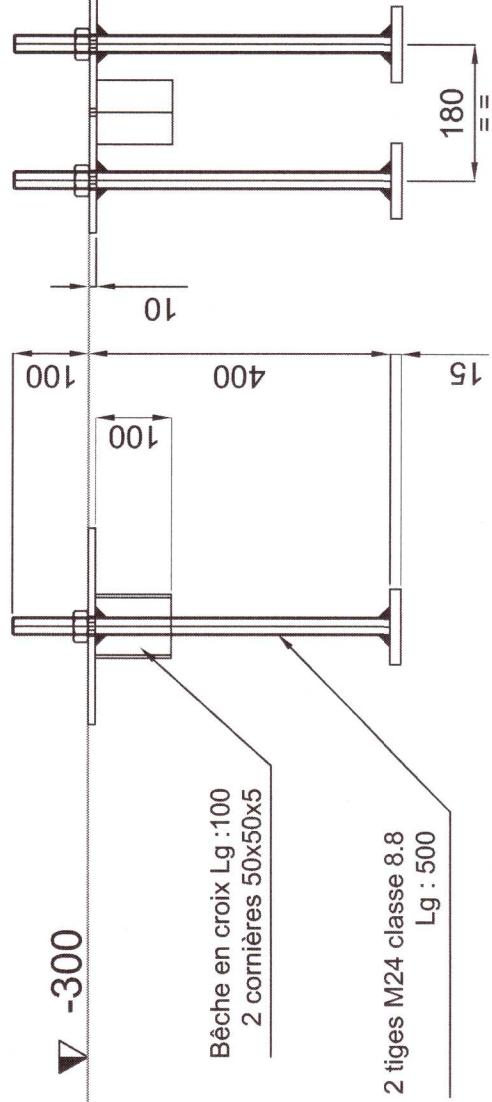


GABARIT SUPERIEUR 320*260*10

GABARIT INFERIEUR 100*100*15

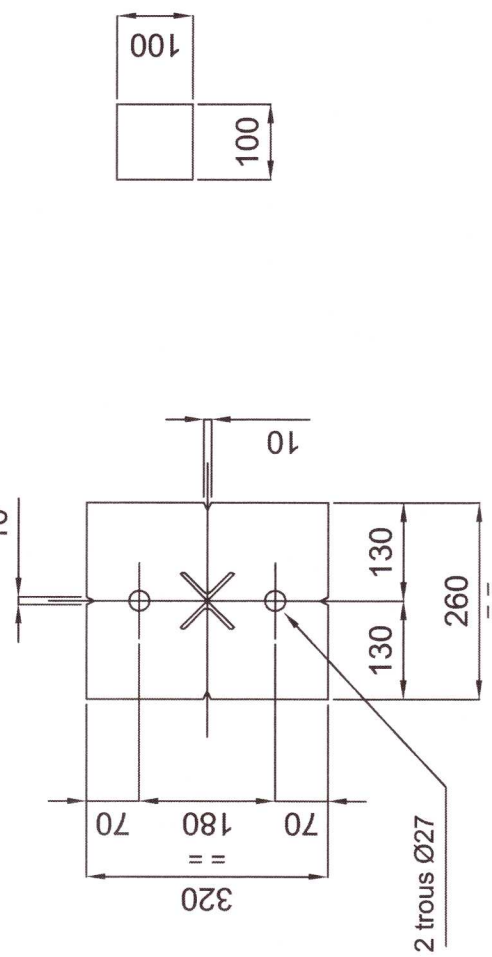


REPERE 2

Nbre : 11

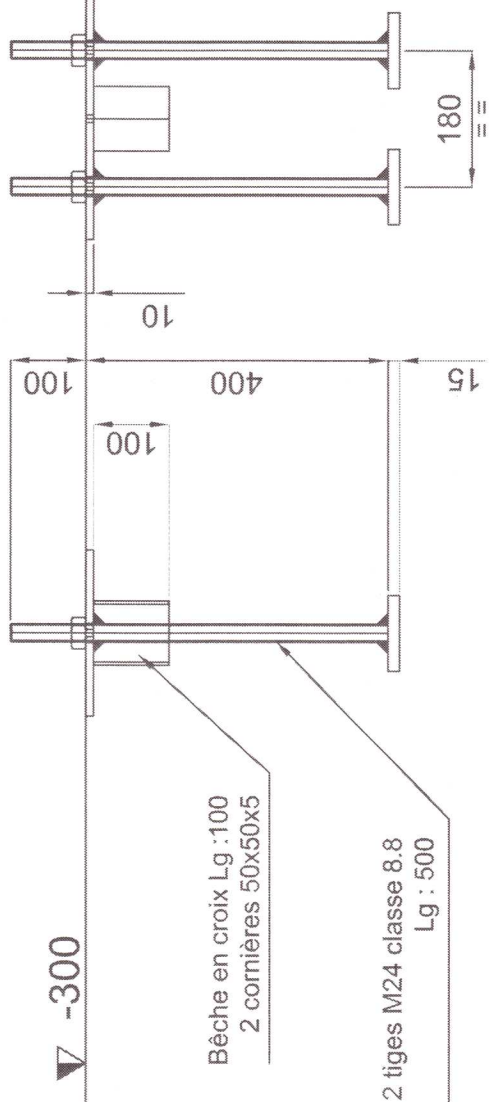

GABARIT SUPERIEUR 320*260*10

GABARIT INFERIEUR 100*100*15

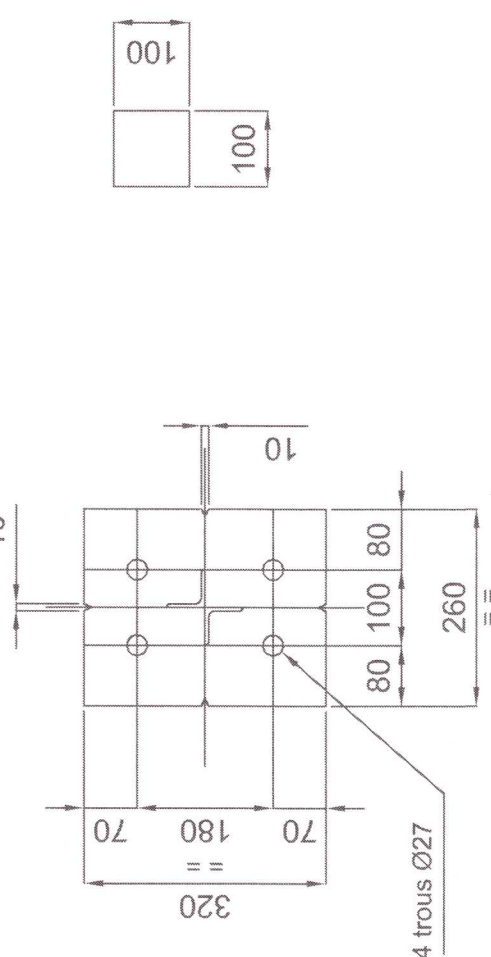

MAITRE D'OUVRAGE

DEPARTEMENT DE LA DROME

Direction des bâtiments - 26 avenue du président Hérriot - 26008 VALENCE CEDEX 9

MAITRE D'OEUVRE

ATELIER DAVID MARIAUD ARCHITECTE

BE CONTROLE

ALPES CONTROLES

AEROPORT VALENCE / CHABEUIL

HANGAR LOT 03

AFFAIRE N° 26167-2021

SARL S.L.C.S
11 rue de la République
21 Les Mabilles
26100 PIERRELEITE
Tel: 04 78 58 98 02
Fax: 04 78 58 98 02
Email: sarl.slc.s@orange.com

CHARPENTE METALLIQUE

IMPLANTATION

INDICE DATE MODIFICATION ECHELLE 1:100

A 02/11/2017 Edition originale G. VILCOZ

DCE 103