




Nord Ouest Façade Nord Ouest 1:100

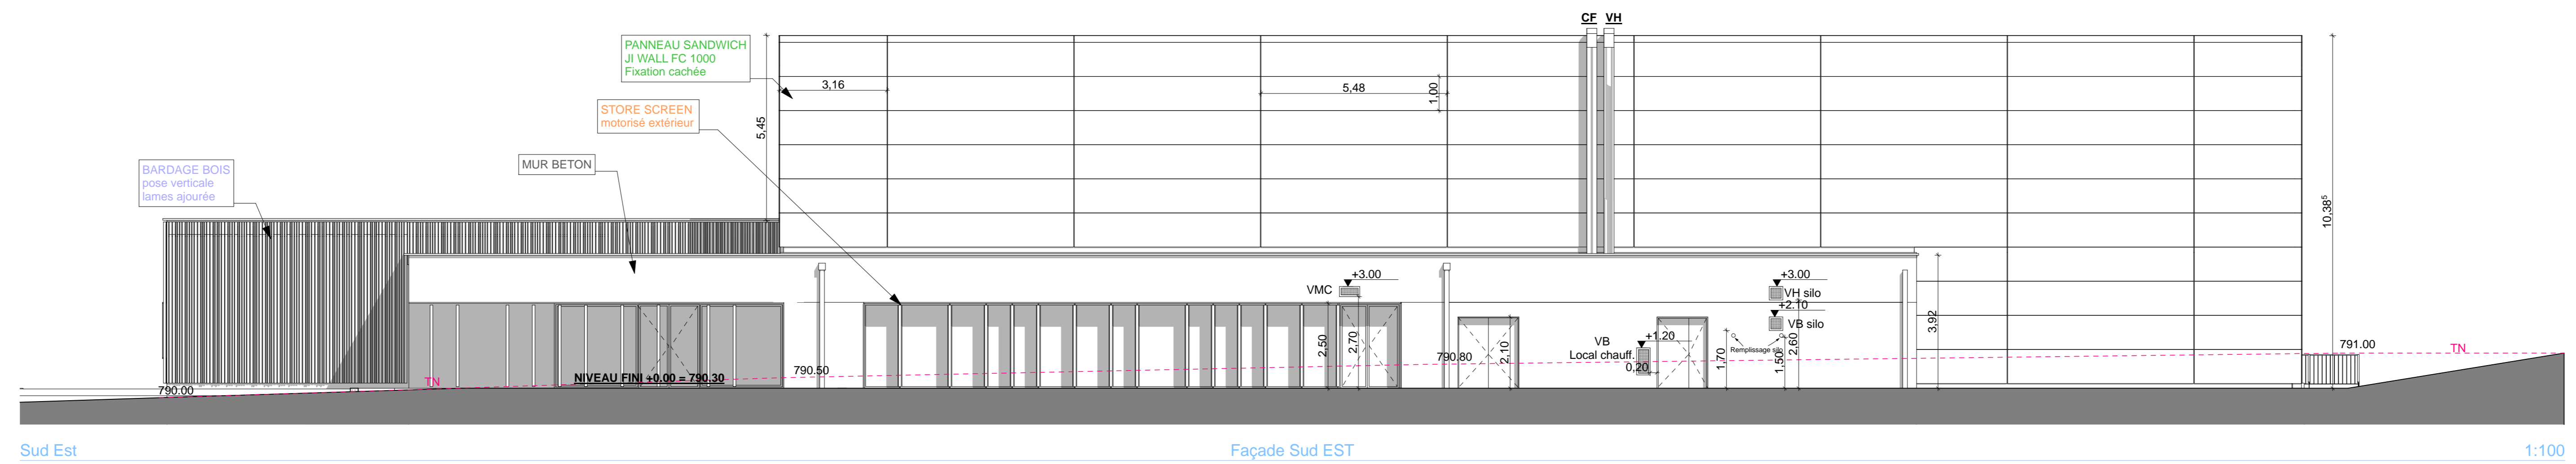

Sud Est Façade Sud EST 1:100

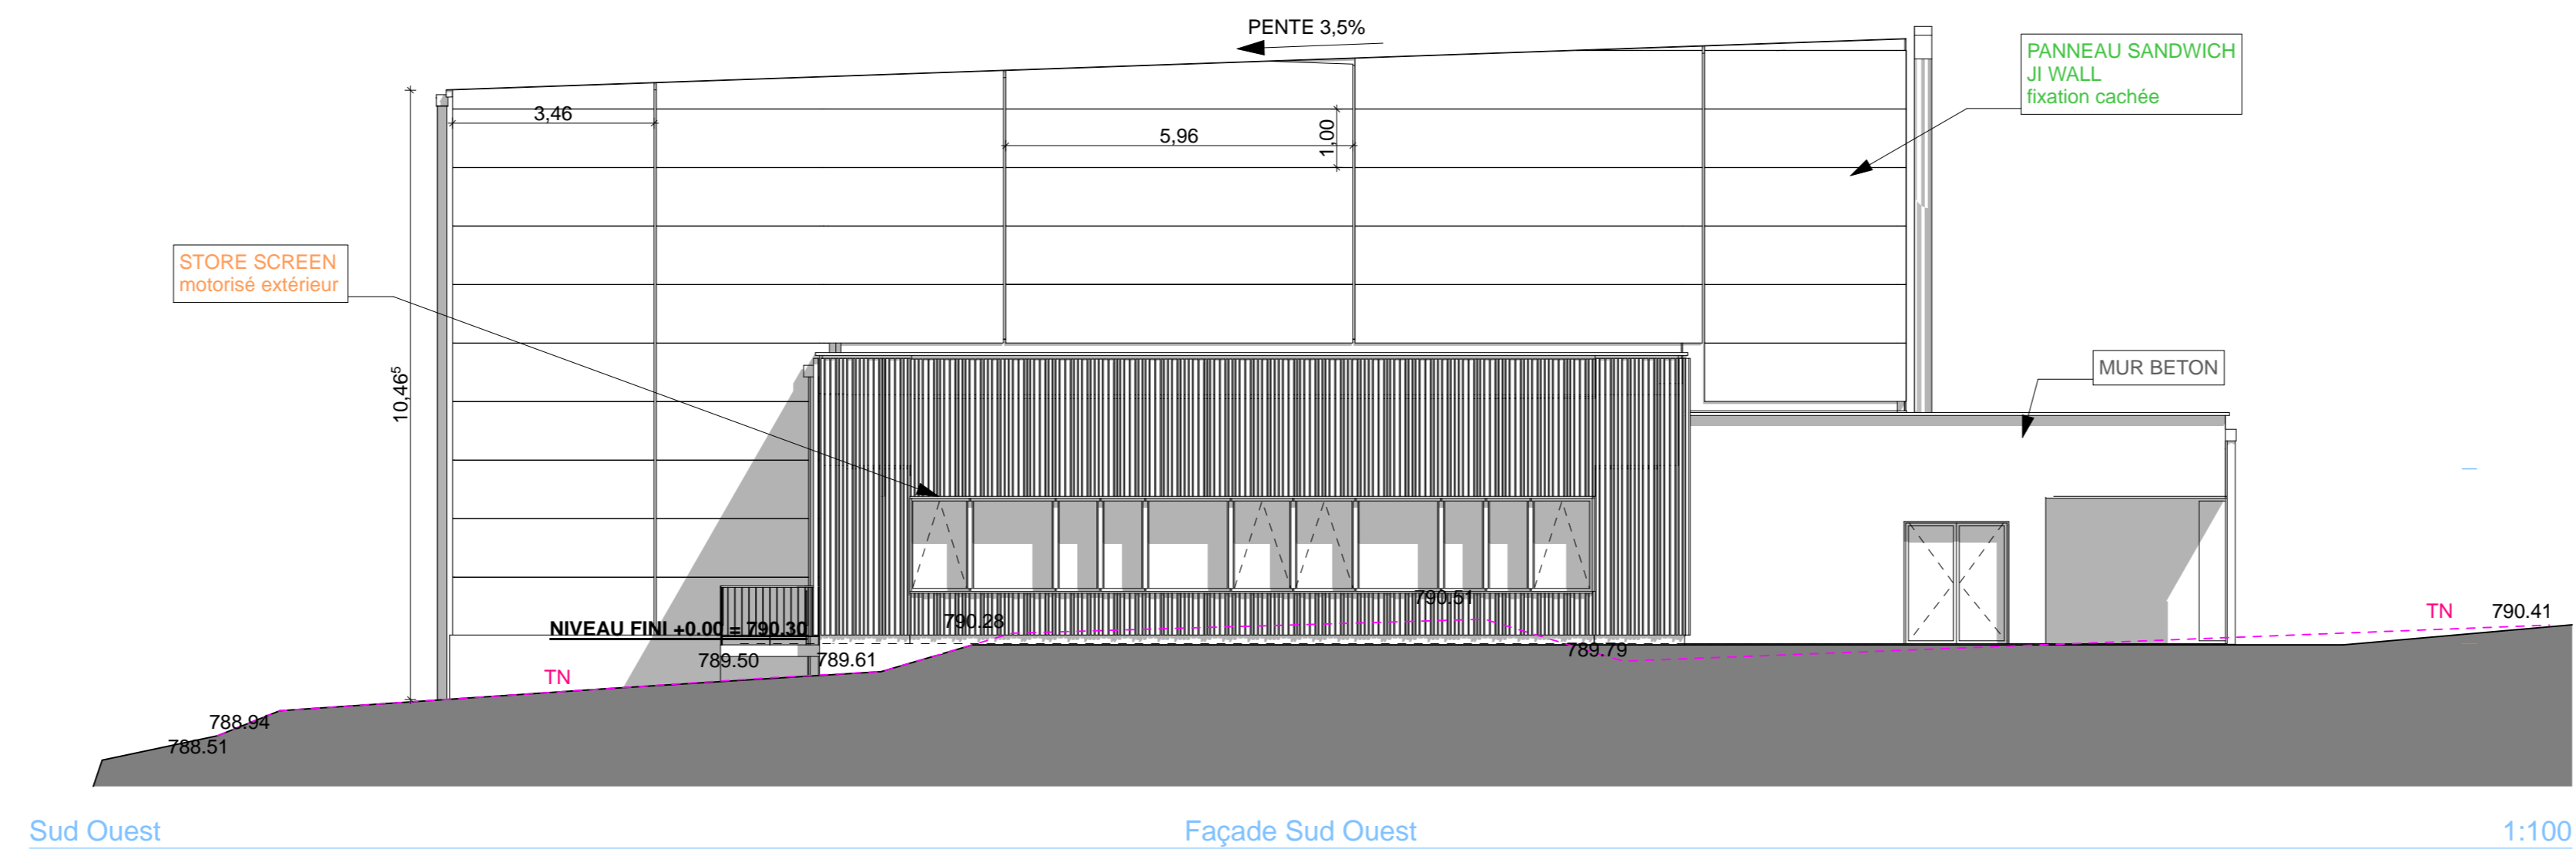

Sud Ouest Façade Sud Ouest 1:100

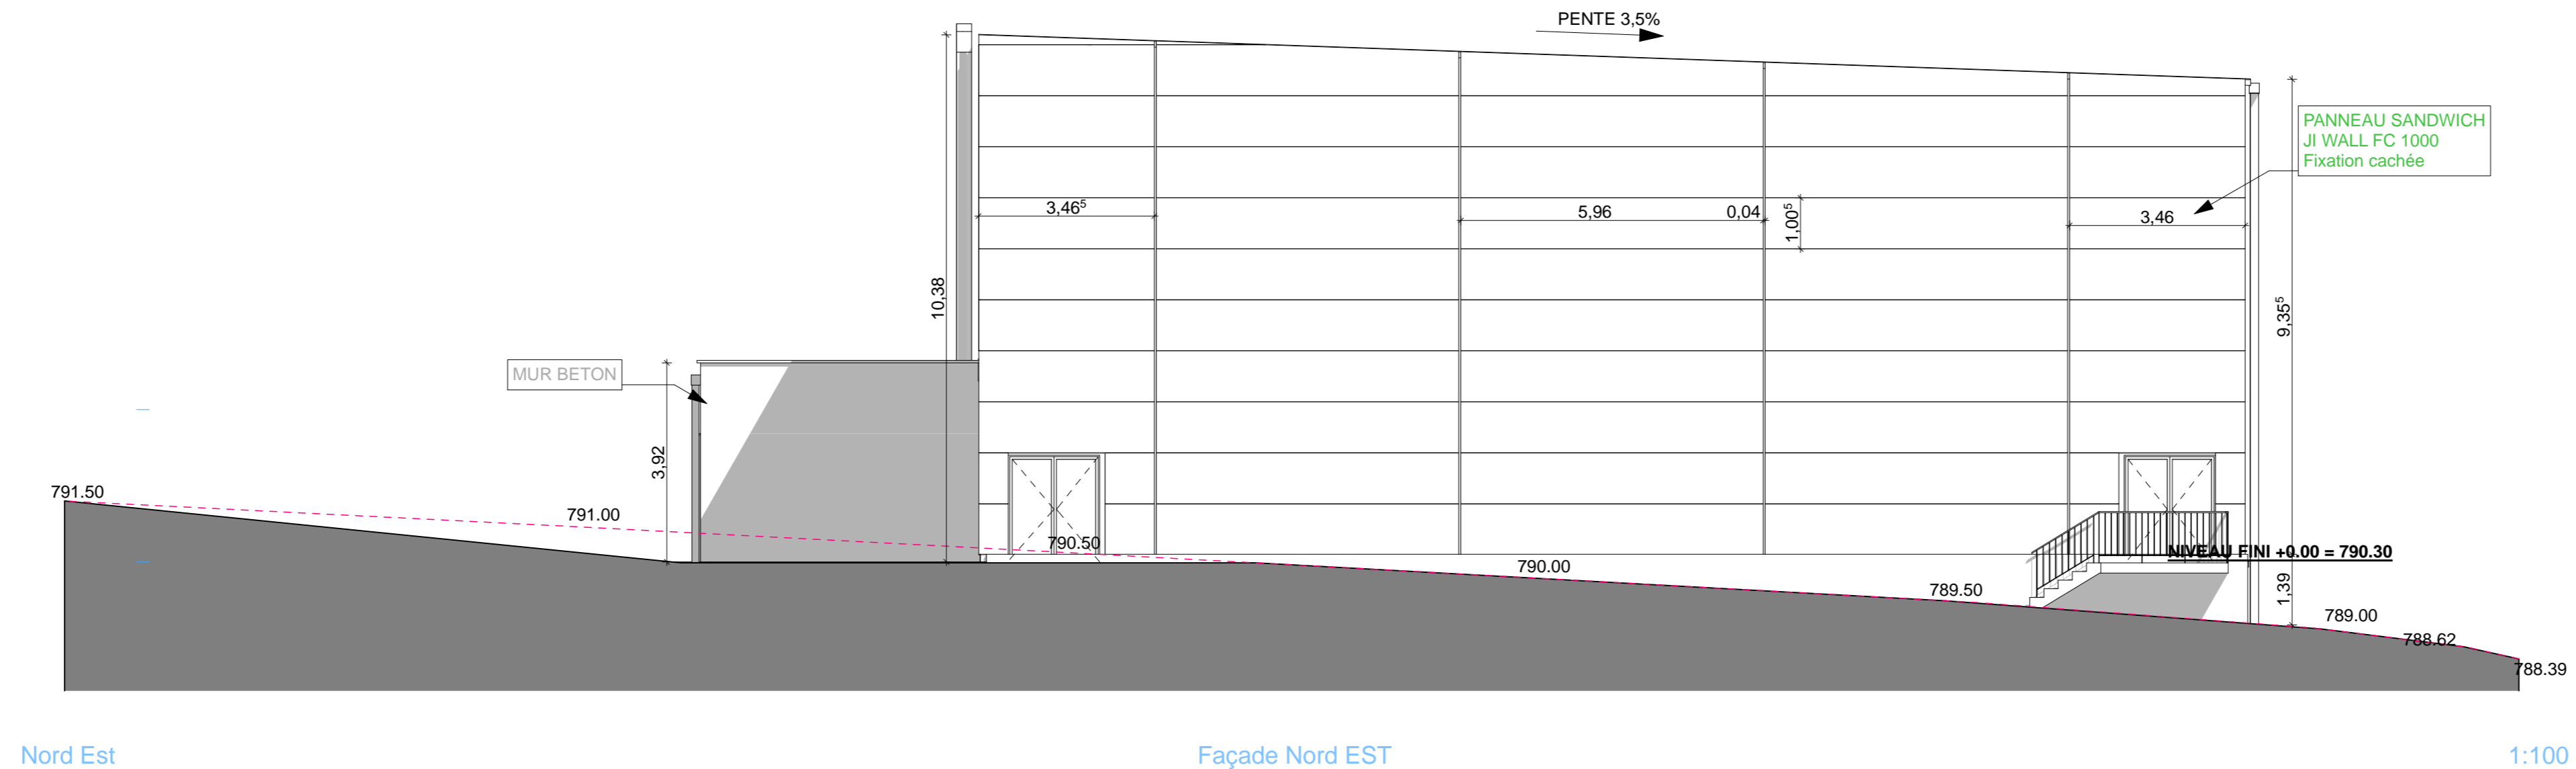

Nord Est Façade Nord EST 1:100

- Locaux à risque important CF2H
- Locaux à risque moyen CF1H

LEGENDE COULEUR	
—	Maçonnerie
—	Charpente métallique + bardage métallique
—	Etanchéité
—	Bardage bois + Structure bois
—	Menuiserie extérieure
—	Menuiserie intérieure
—	Platrerie peinte
—	Sol sportif
—	Carrelage

Mairie de St Maurice en Gourgois
CONSTRUCTION D'UNE SALLE DE SPORTS
ST MAURICE EN GOURGOIS

A+D+F
DAVID FARGETTE, Architecte DPLG
 [Atelier David Fargette] 10 rue du Centre 63100 LE PUY EN VELAY
 tel. 04 71 09 48 83 fax 04 71 70 55 27
 mail: david.fargette@orange.fr

Echelle: FACADES			
Phase	PRO-DCE	1/100ème	24.06.15
Indice	Date	Modification	
A	27.07.15		
B	09.09.15		
C	14.09.15	suppression des locaux à risque à construire - modification du plan niveau - modification de dimensionnement des classes CF2H0 et 1H	