

MAIRIE DE ST MAURICE EN GOURGOIS

**CONSTRUCTION D'UNE SALLE DE
SPORTS
A ST MAURICE EN GOURGOIS**












A+D+F
DAVID FARGETTE, Architecte DPLG
1 place du Clauzel, 43 000 LE PUY EN VELAY
tel: 04.71.09.46.83/Fax: 09.71.70.55.27
mail: davidfargette@orange.fr


CARNET DE DETAIL

Phase	PRO-DCE	Date	24.06.15
-------	----------------	------	-----------------

Indice	Date	Modification
C	14.09.15	- suppression des stores screen dans la circulation. - modification du plan réseaux - modification du dimensionnement du châssis CF2h00 du silo

LEGENDE COULEUR

	Maçonnerie
	Charpente metalique + bardage métallique
	Etanchéité
	Bardage bois + Structure bois
	Menuiserie extérieure
	Menuiserie intérieure
	Platrerie peinture
	Sol sportif
	Carrelage

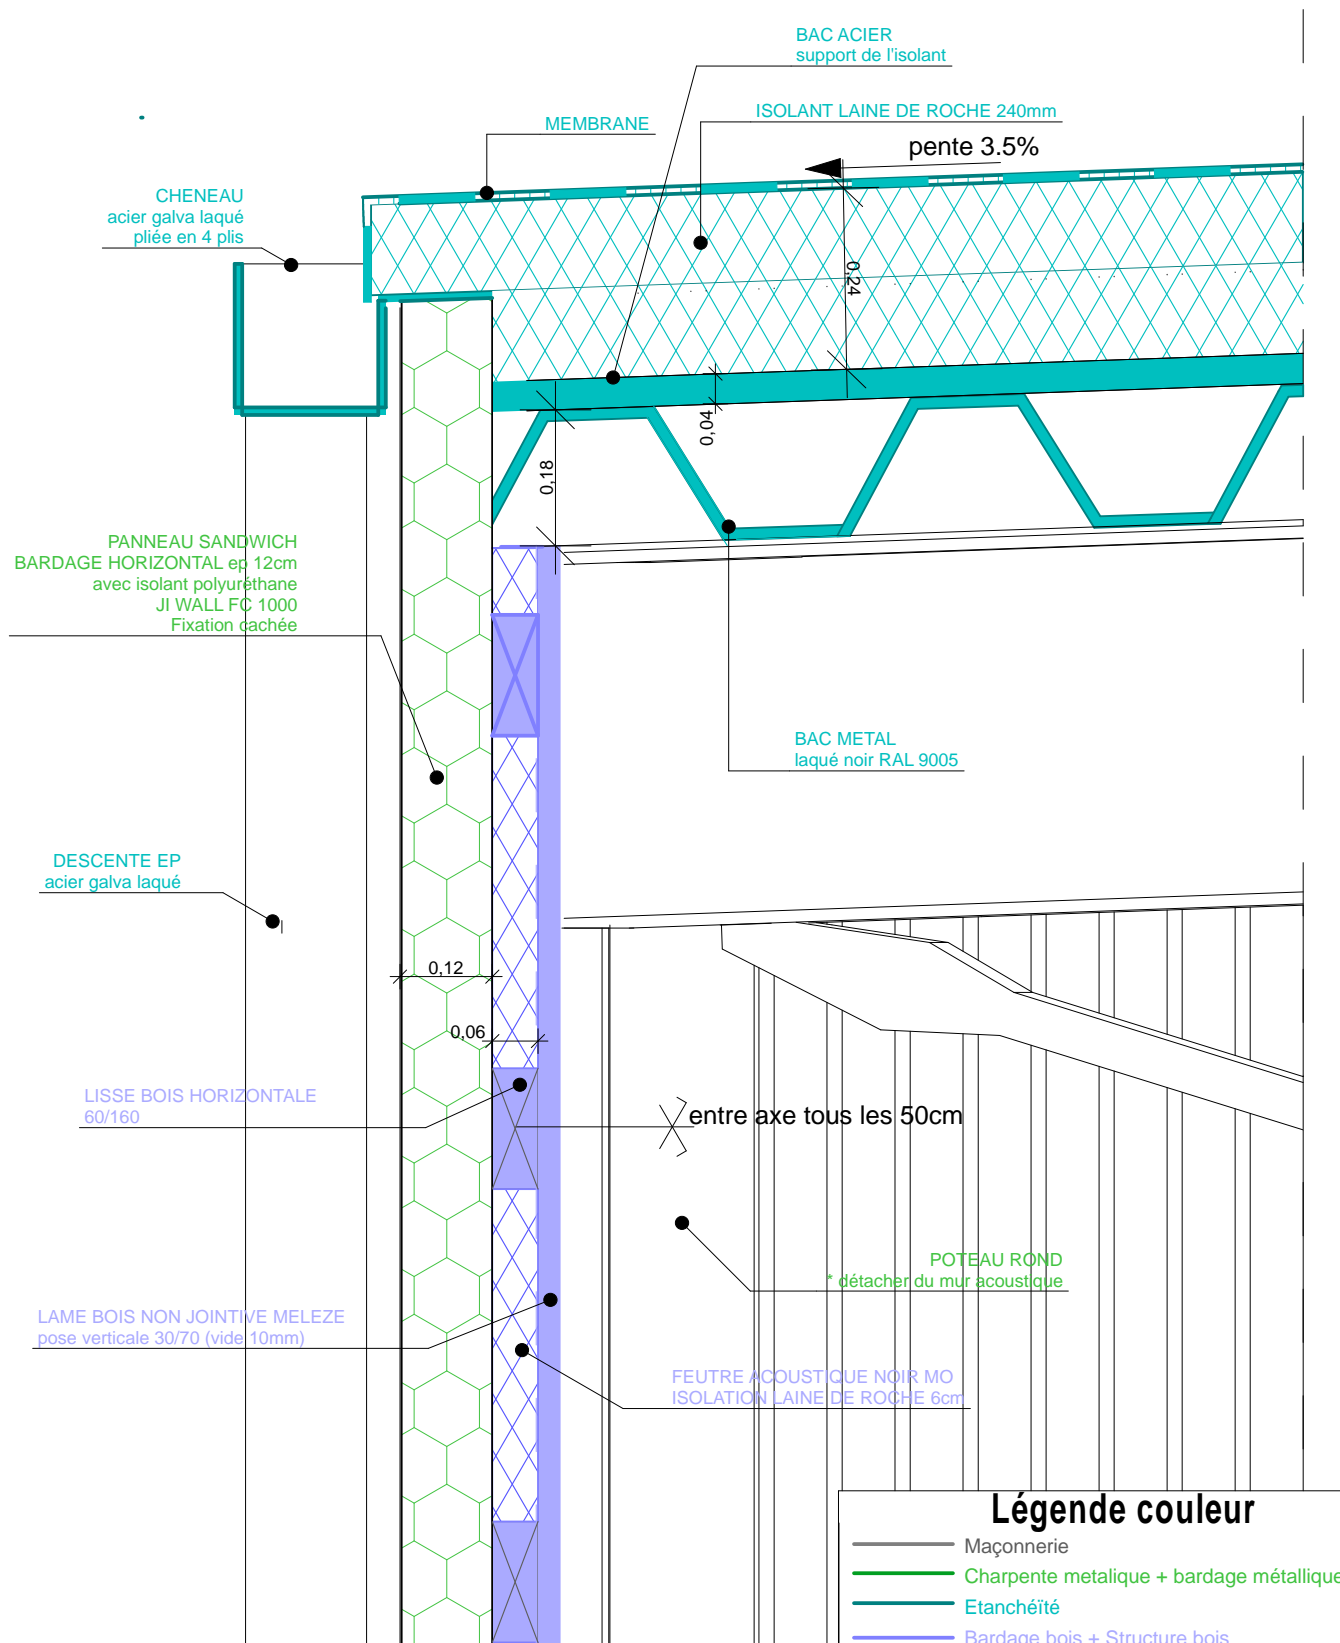


Légende couleur

- Maçonnerie
- Charpente métallique + bardage métallique
- Étanchéité
- Bardage bois + Structure bois
- Menuiserie extérieure
- Menuiserie intérieure
- Platerie peinture
- Sol sportif
- Carrelage

Document	Echelle
DETAIL 1: jonction toiture et mur gymnase	1/10
Phase	Date
PRO-DCE - Indice C	14/09/15
Opération	
CONSTRUCTION D'UNE SALLE DE SPORTS	
ST MAURICE EN GOURGOIS	

Maitre d'ouvrage: Mairie de St Maurice en Gourgois
Architecte:

A+D+F
DAVID FARGETTE, Architecte DPLG
1 place du Clauzel, 43 000 LE PUY EN VELAY
tel: 04.71.09.46.83/Fax: 09.71.70.55.27
mail: davidfargette@orange.fr

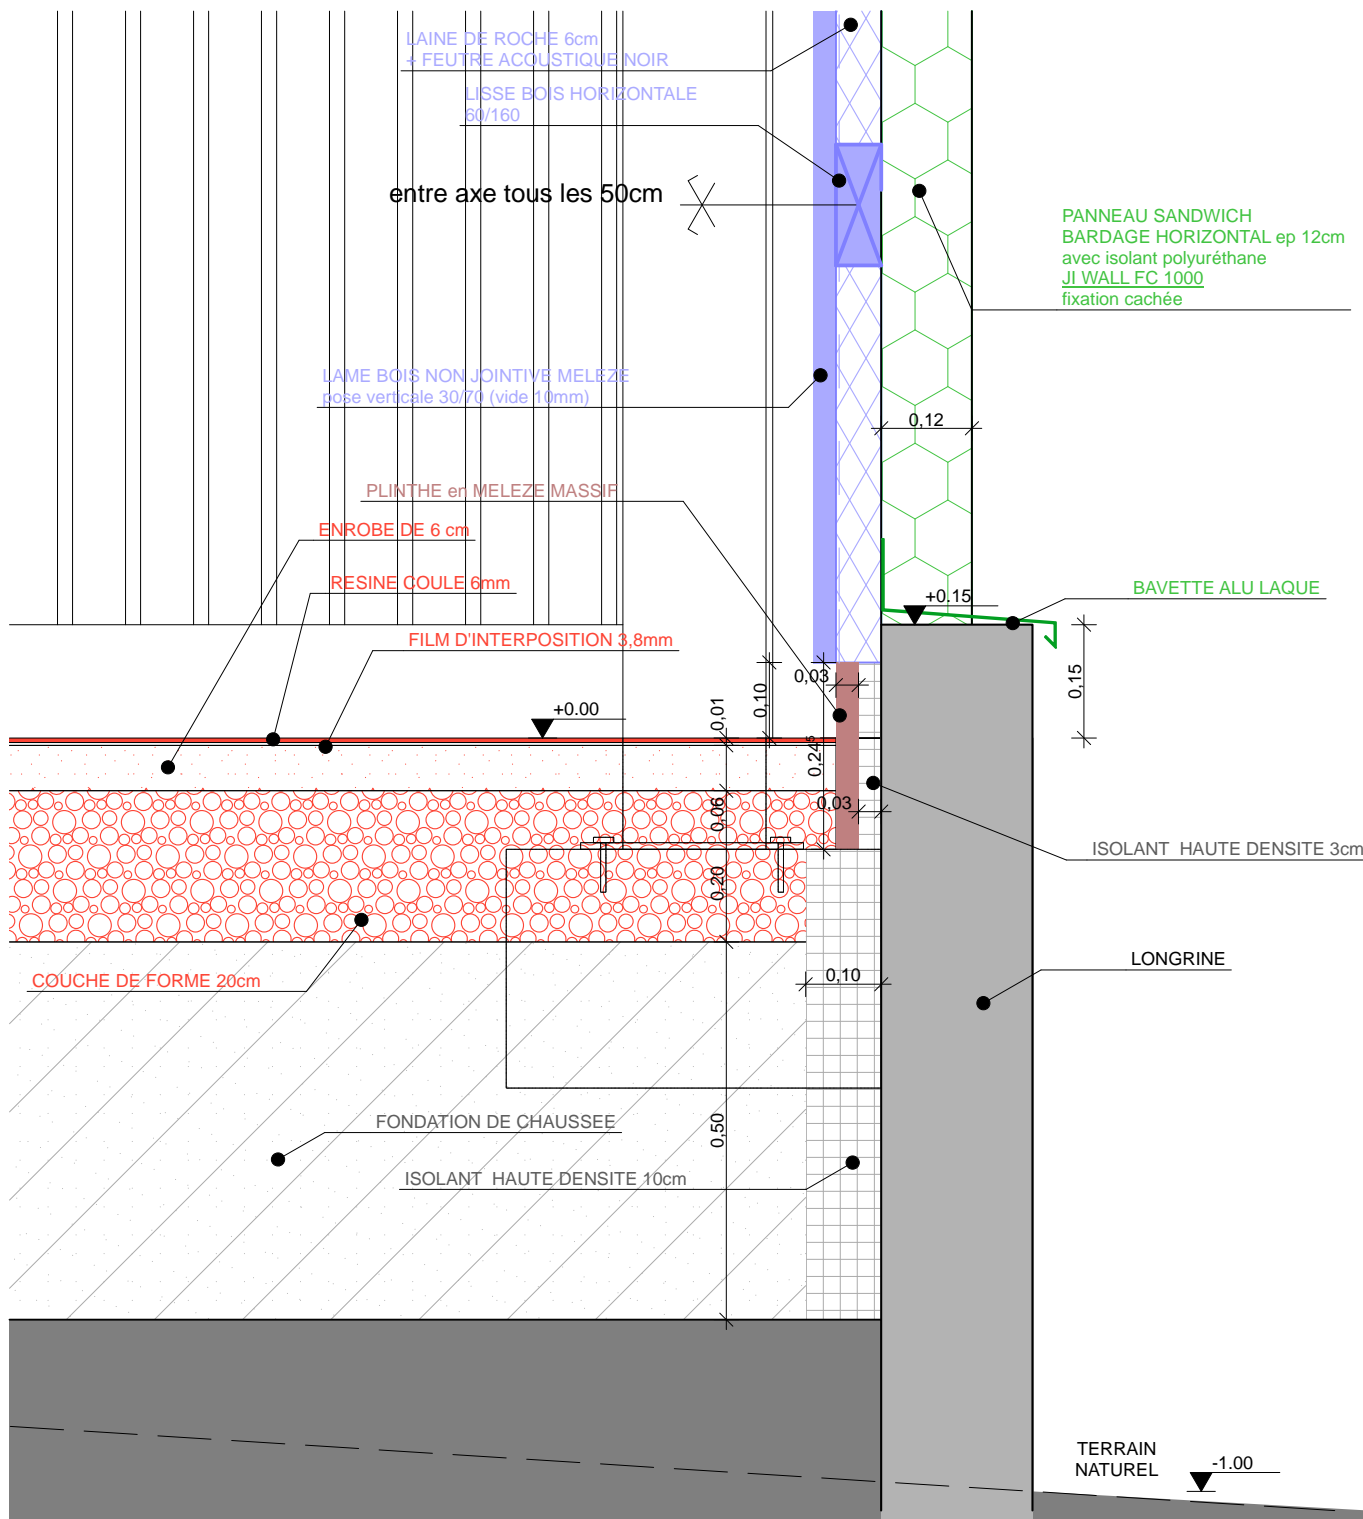


Légende couleur

- Maçonnerie
- Charpente métallique + bardage métallique
- Etanchéité
- Bardage bois + Structure bois
- Menuiserie extérieure
- Menuiserie intérieure
- Platerie peinture
- Sol sportif
- Carrelage

Document	Echelle
DETAIL 2: jonction sol et mur façade Nord Ouest du gymnase	1/10
Phase	Date
PRO-DCE - Indice C	14/09/15
Opération	
CONSTRUCTION D'UNE SALLE DE SPORTS	
ST MAURICE EN GOURGOIS	

Maitre d'ouvrage: Mairie de St Maurice en Gourgois
Architecte:

A+D+F
 DAVID FARGETTE, Architecte DPLG
 1 place du Clauzel, 43 000 LE PUY EN VELAY
 tel: 04.71.09.46.83/Fax: 09.71.70.55.27
 mail: davidfargette@orange.fr

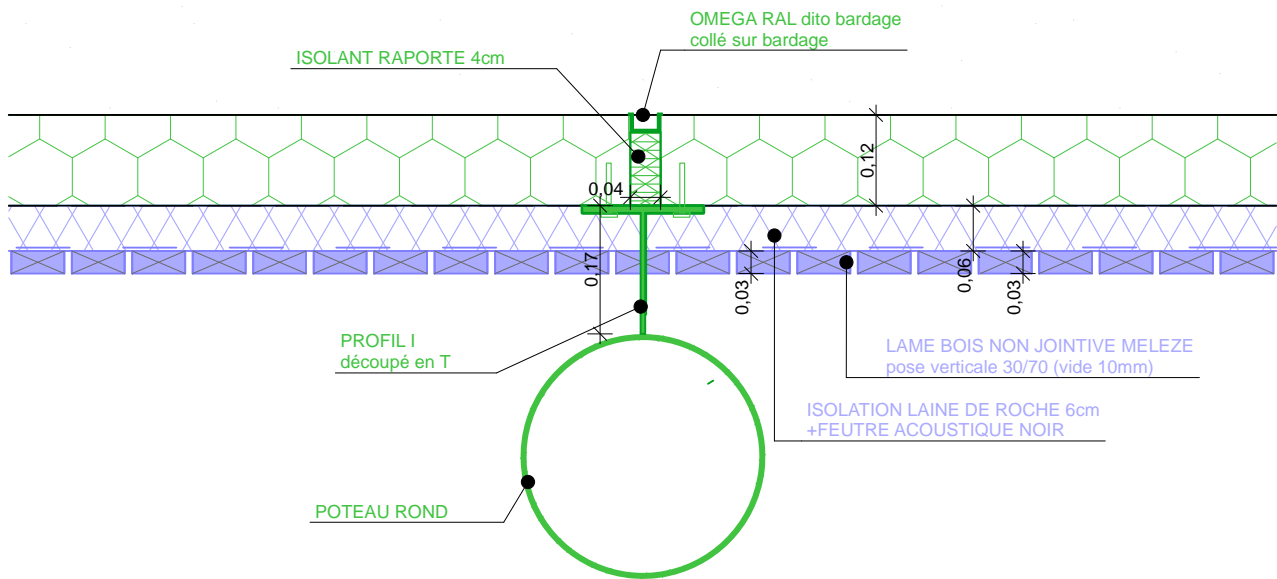


Légende couleur

	Maçonnerie
	Charpente metalique + bardage métallique
	Etanchéité
	Bardage bois + Structure bois
	Menuiserie extérieure
	Menuiserie intérieure
	Platerie peinture
	Sol sportif
	Carrelage

Document	DETAIL 3: mur gymnase	Echelle	1/10
Phase		Date	14/09/15
PRO-DCE - Indice C			
Opération	CONSTRUCTION D'UNE SALLE DE SPORTS		
	ST MAURICE EN GOURGOIS		

Maitre d'ouvrage: Mairie de St Maurice en Gourgois
 Architecte:
 A+D+F
 DAVID FARGETTE, Architecte DPLG
 1 place du Clauzel, 43 000 LE PUY EN VELAY
 tel: 04.71.09.46.83/Fax: 09.71.70.55.27
 mail: davidfargette@orange.fr

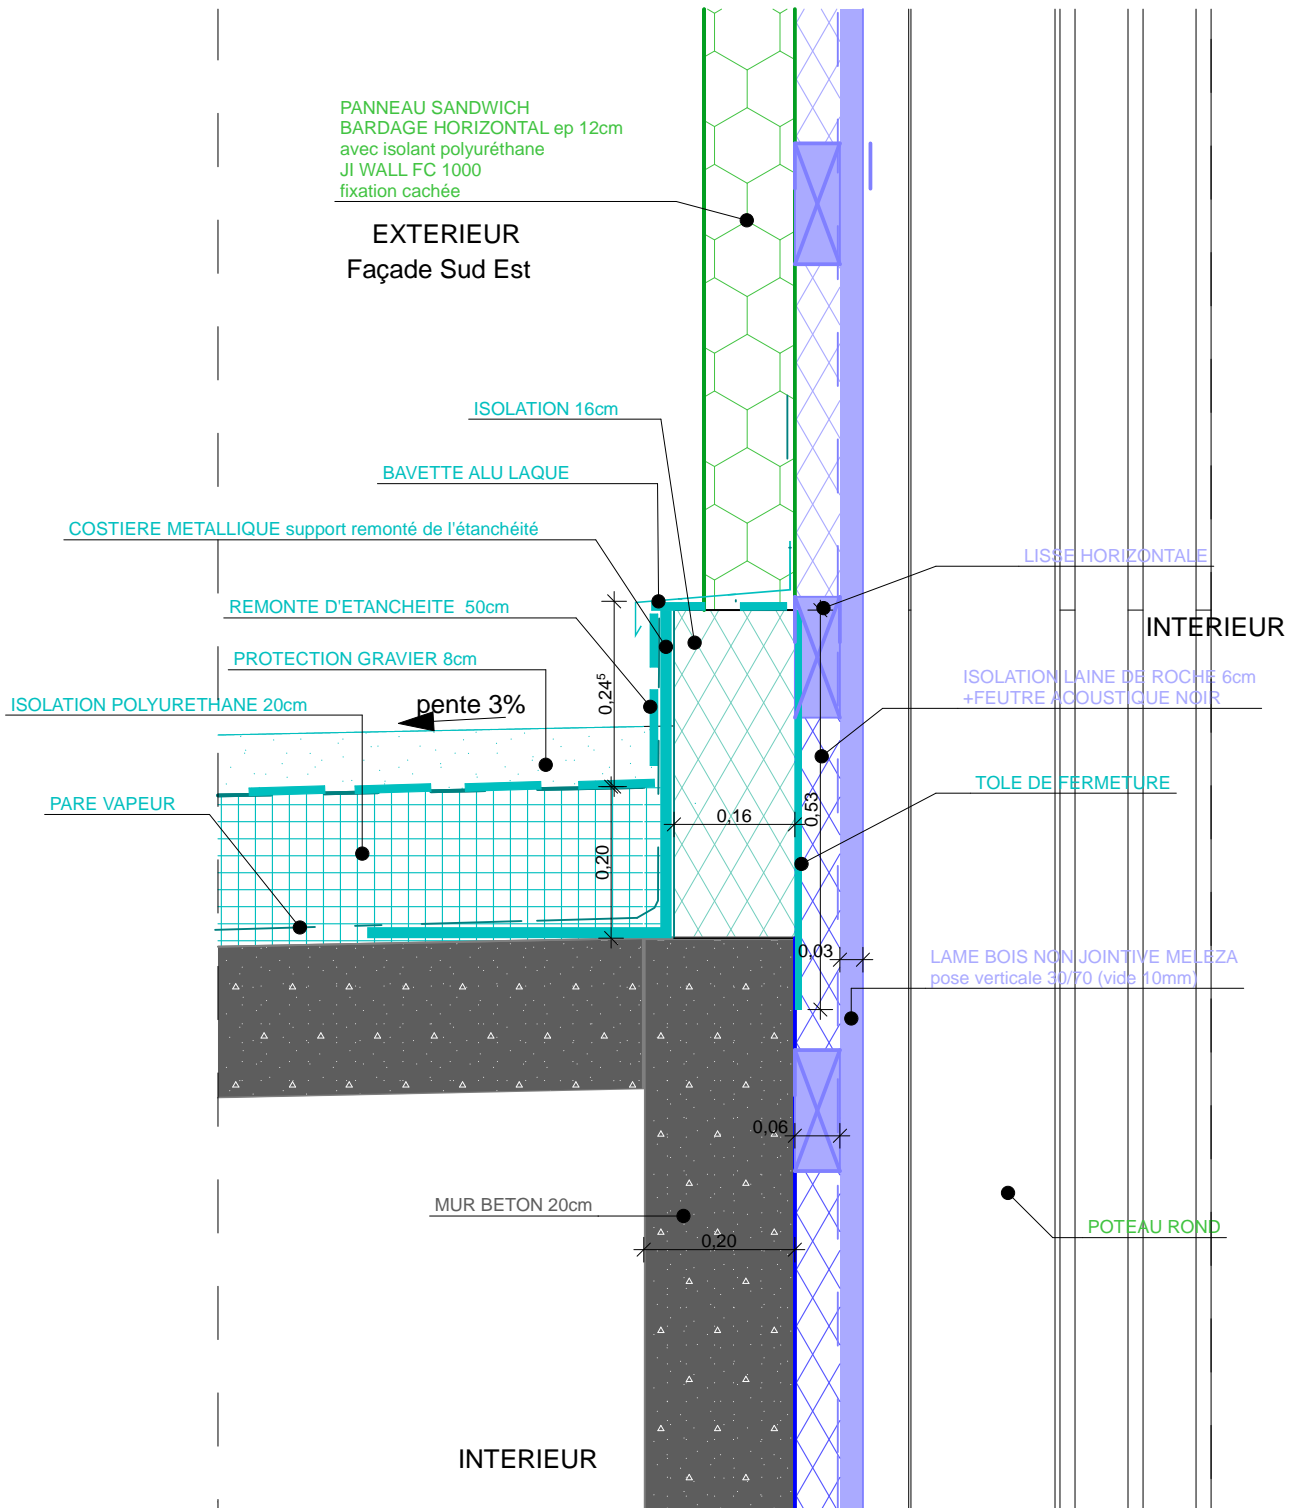


Légende couleur

- Maçonnerie
- Charpente metalique + bardage métallique
- Etanchéité
- Bardage bois + Structure bois
- Menuiserie extérieure
- Menuiserie intérieure
- Platerie peinture
- Sol sportif
- Carrelage

Document	Echelle
DETAIL 4: Jonction mur façade Sud Est et toiture terrasse vestaire	1/10
Phase	Date
PRO-DCE - Indice C	14/09/15
Opération	
CONSTRUCTION D'UNE SALLE DE SPORTS	
ST MAURICE EN GOURGOIS	

Maitre d'ouvrage: Mairie de St Maurice en Gourgois
Architecte:

A+D+F
DAVID FARGETTE, Architecte DPLG
1 place du Clauzel, 43 000 LE PUY EN VELAY
tel: 04.71.09.46.83/Fax: 09.71.70.55.27
mail: davidfargette@orange.fr

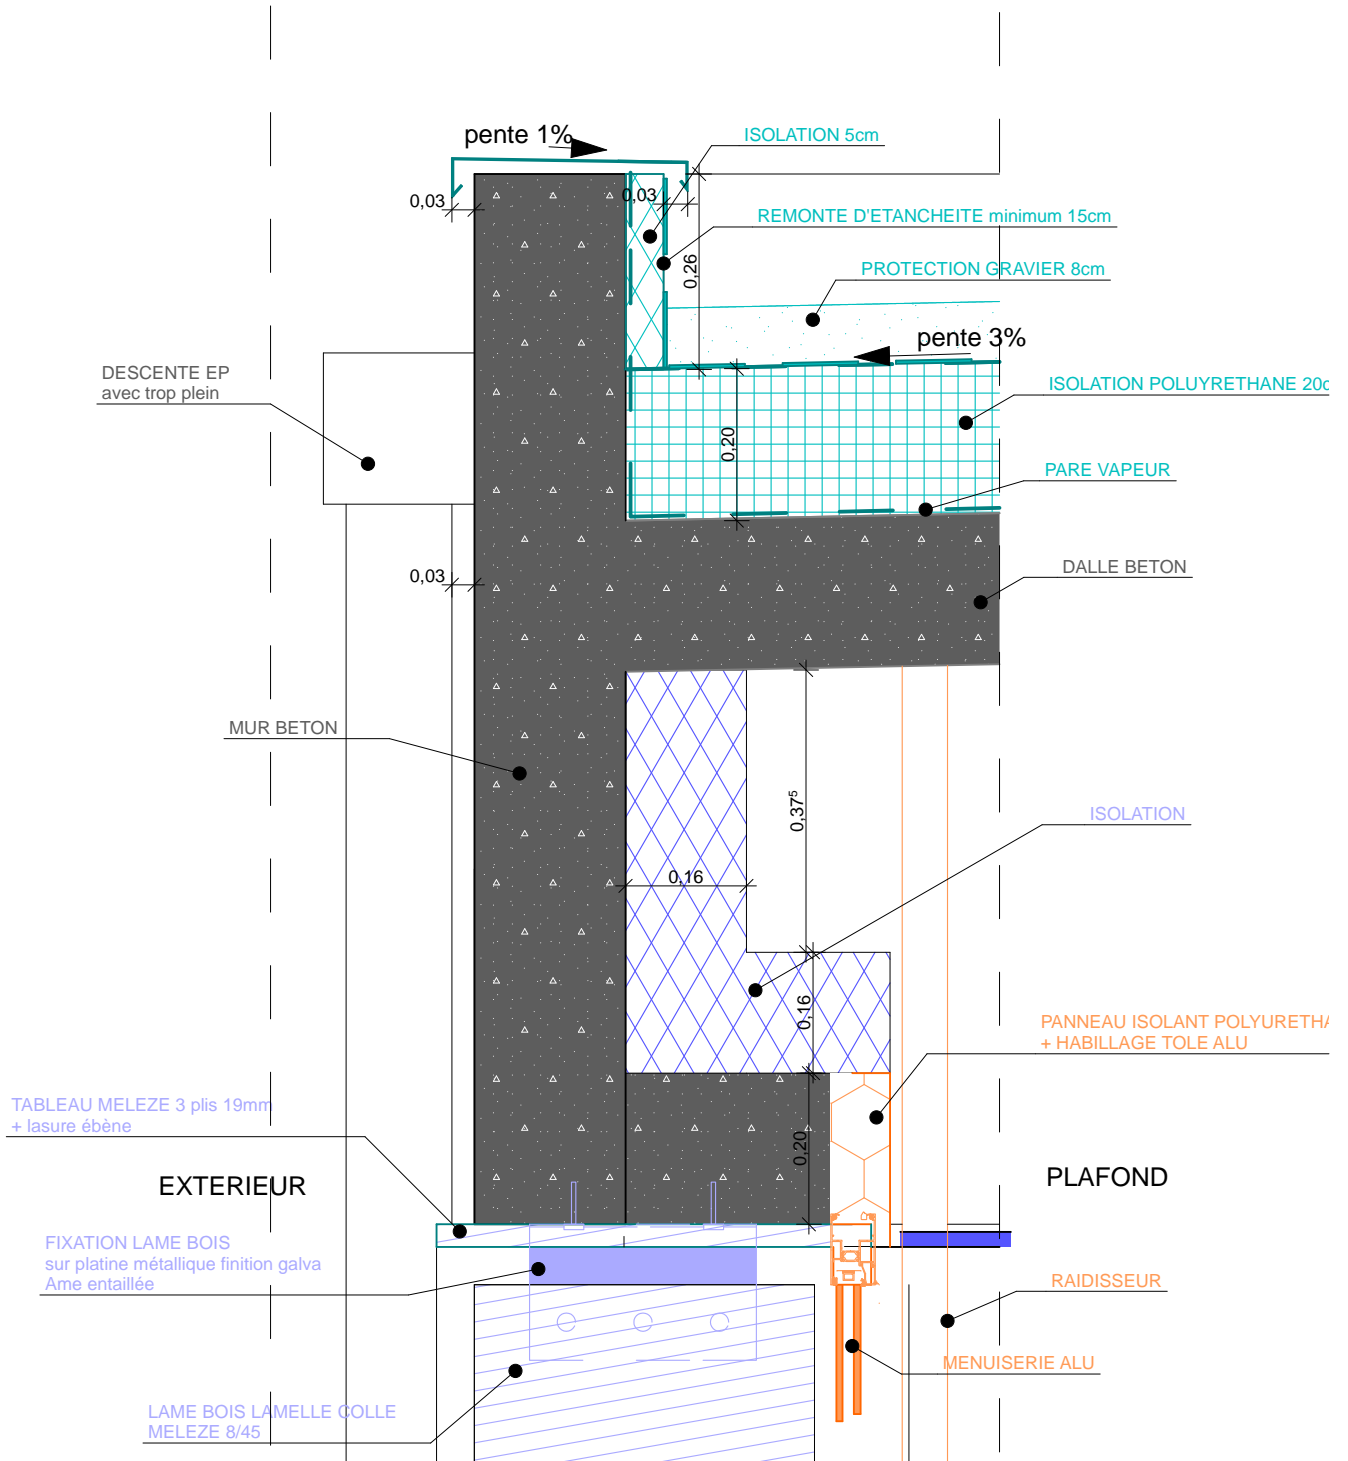


Légende couleur

- Maçonnerie
- Charpente métallique + bardage métallique
- Etanchéité
- Bardage bois + Structure bois
- Menuiserie extérieure
- Menuiserie intérieure
- Platerie peinture
- Sol sportif
- Carrelage

Document	Echelle
DETAIL 5: jonction mur et couverture vestiaire	1/10
Phase	Date
PRO-DCE - Indice C	14/09/15
Opération	
CONSTRUCTION D'UNE SALLE DE SPORTS	
ST MAURICE EN GOURGOIS	


Maitre d'ouvrage: Mairie de St Maurice en Gourgois
 Architecte:
 A+D+F
 DAVID FARGETTE, Architecte DPLG
 1 place du Clauzel, 43 000 LE PUY EN VELAY
 tel: 04.71.09.46.83/Fax: 09.71.70.55.27
 mail: davidfargette@orange.fr

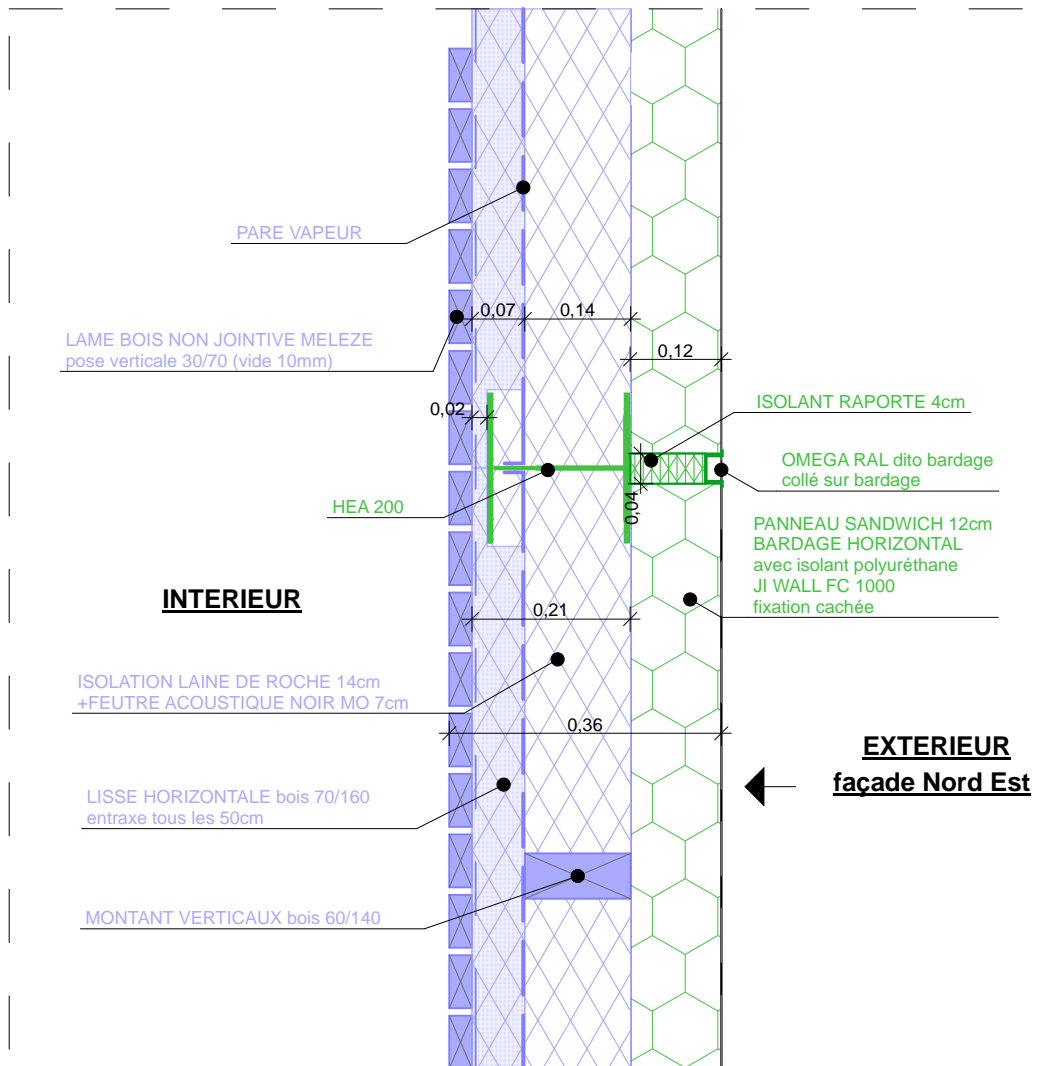

Document	DETAIL 6: mur pignon Façade Nord Est		Echelle	1/10
Phase	PRO-DCE - Indice C		Date	14/09/15
Opération	CONSTRUCTION D'UNE SALLE DE SPORTS			
	ST MAURICE EN GOURGOIS			

Légende couleur	
	Maçonnerie
	Charpente metalique + bardage métallique
	Etanchéité
	Bardage bois + Structure bois
	Menuiserie extérieure
	Menuiserie intérieure
	Platerie peinture
	Sol sportif
	Carrelage

Maitre d'ouvrage: Mairie de St Maurice en Gourgois
 Architecte: A+D+F
 DAVID FARGETTE, Architecte DPLG
 1 place du Clauzel, 43 000 LE PUY EN VELAY
 tel: 04.71.09.46.83/Fax: 09.71.70.55.27
 mail: davidfargette@orange.fr

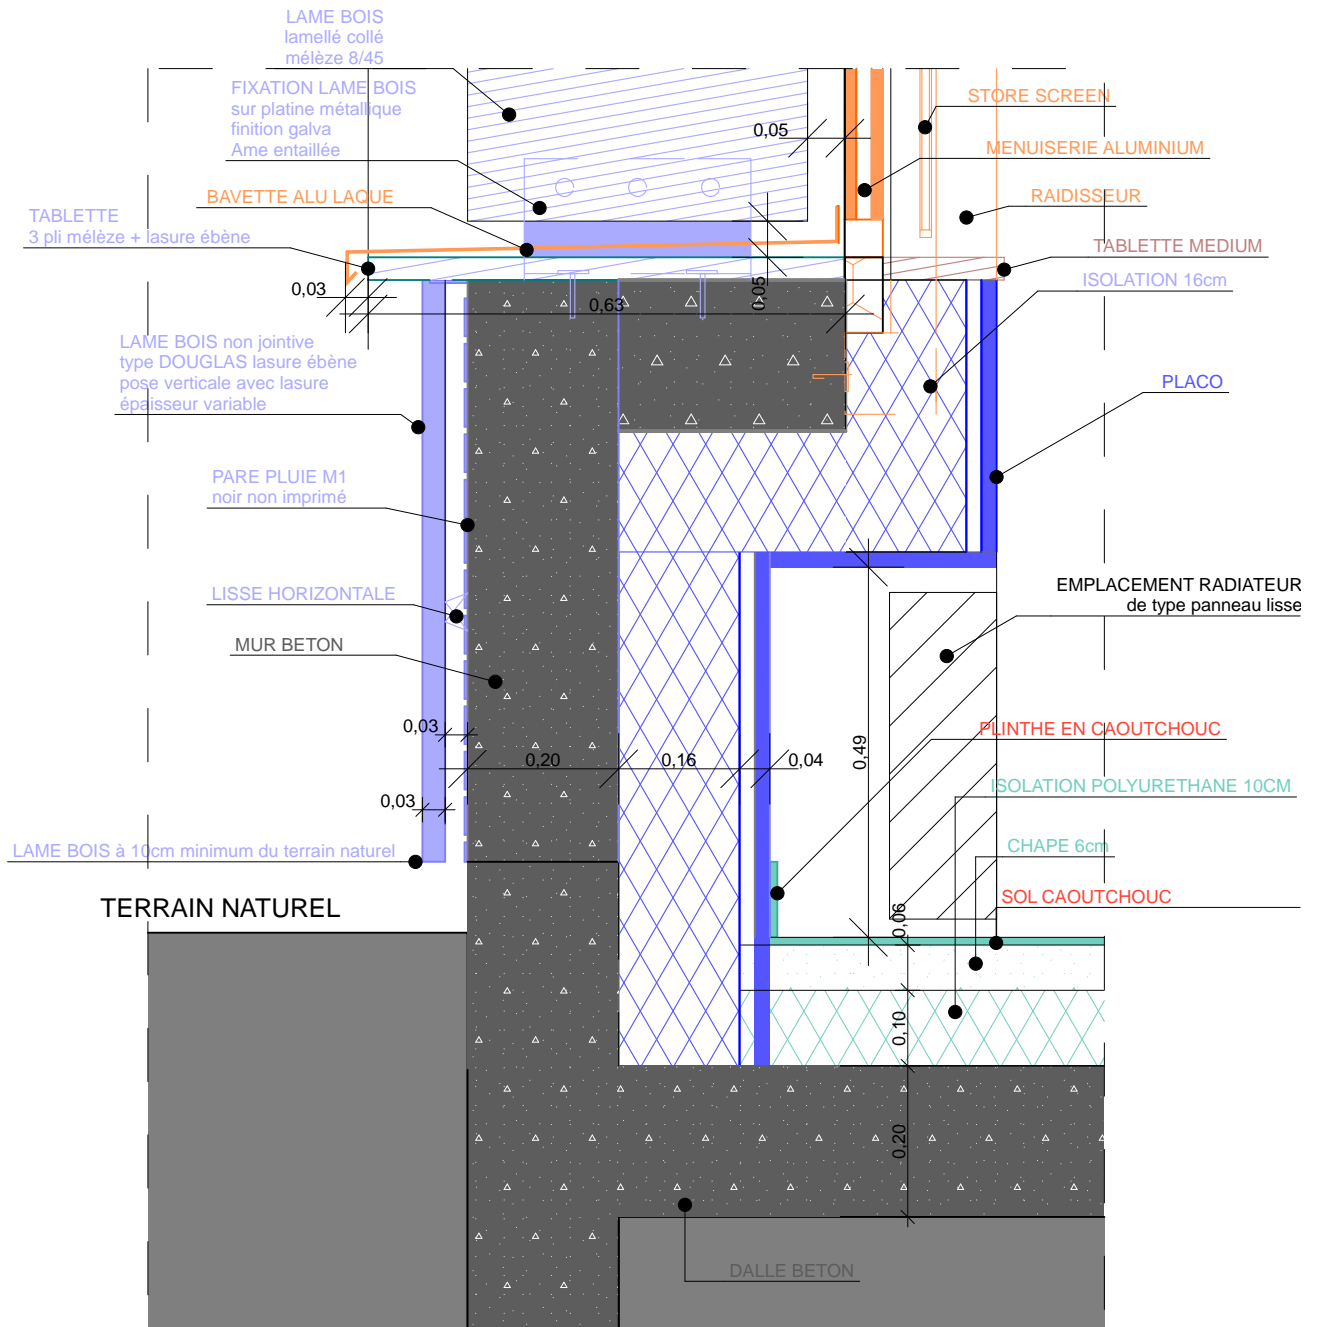


Légende couleur

- Maçonnerie
- Charpente métallique + bardage métallique
- Etanchéité
- Bardage bois + Structure bois
- Menuiserie extérieure
- Menuiserie intérieure
- Platerie peinture
- Sol sportif
- Carrelage

Document	Echelle
DETAIL 7: Jonction mur et sol salle annexe	1/10
Phase	Date
PRO-DCE - Indice C	14/09/15
Opération	
CONSTRUCTION D'UNE SALLE DE SPORTS	
ST MAURICE EN GOURGOIS	

Maitre d'ouvrage: Mairie de St Maurice en Gourgois
 Architecte:
 A+D+F
 DAVID FARGETTE, Architecte DPLG
 1 place du Clauzel, 43 000 LE PUY EN VELAY
 tel: 04.71.09.46.83/Fax: 09.71.70.55.27
 mail: davidfargette@orange.fr

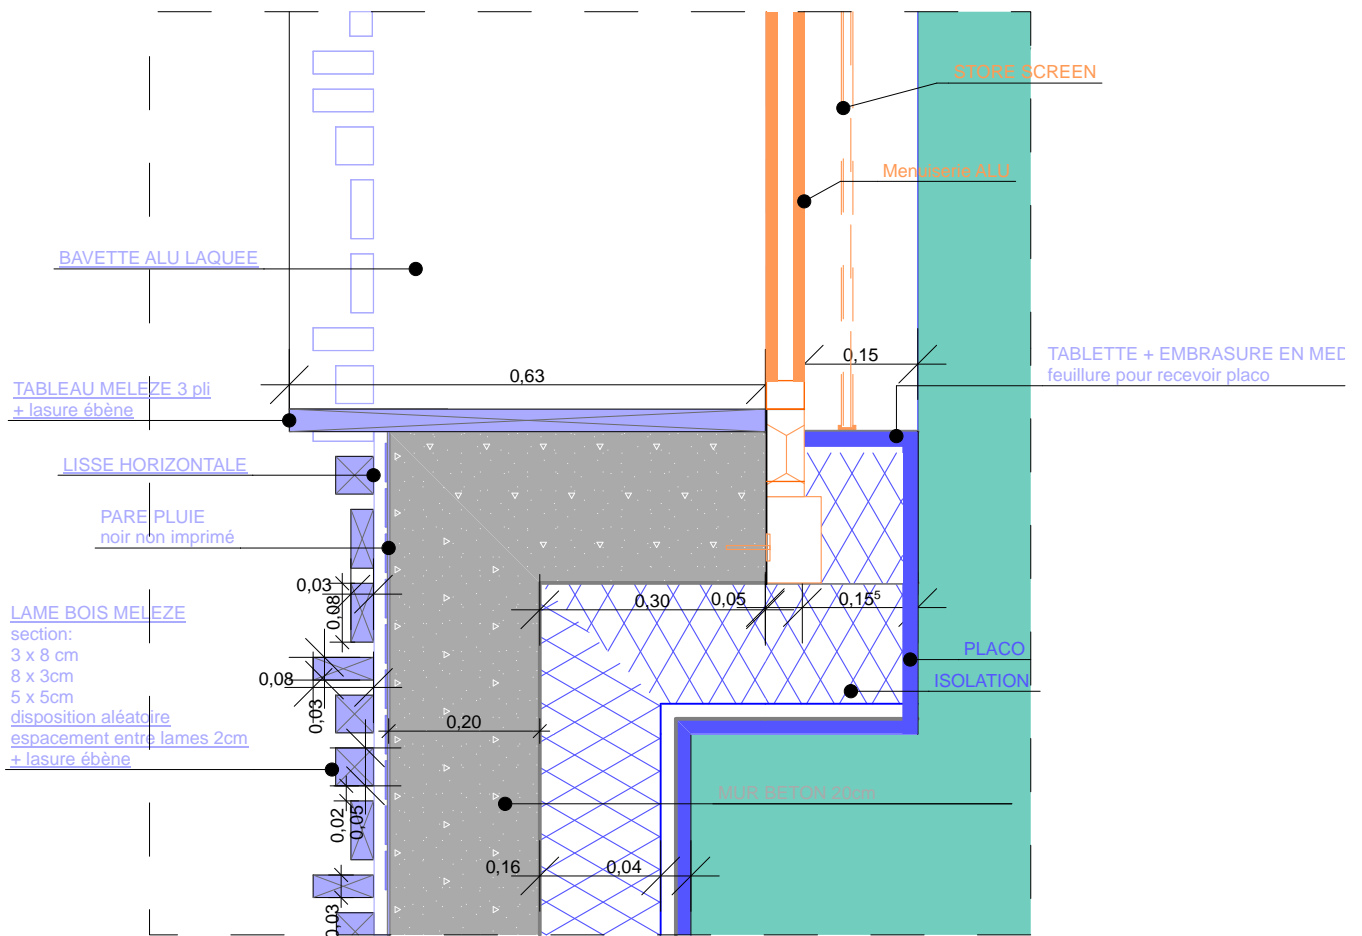


Légende couleur

- Maçonnerie
- Charpente métallique + bardage métallique
- Etanchéité
- Bardage bois + Structure bois
- Menuiserie extérieure
- Menuiserie intérieure
- Platerie peinture
- Sol sportif
- Carrelage

Document	DETAIL 8: COMPOSITION BARDAGE LAME BOIS	Echelle	1/10
Phase		Date	14/09/15
PRO-DCE - Indice C			
Opération	CONSTRUCTION D'UNE SALLE DE SPORTS		
	ST MAURICE EN GOURGOIS		

Maitre d'ouvrage: Mairie de St Maurice en Gourgois
 Architecte:
 A+D+F
 DAVID FARGETTE, Architecte DPLG
 1 place du Clauzel, 43 000 LE PUY EN VELAY
 tel: 04.71.09.46.83/Fax: 09.71.70.55.27
 mail: davidfargette@orange.fr

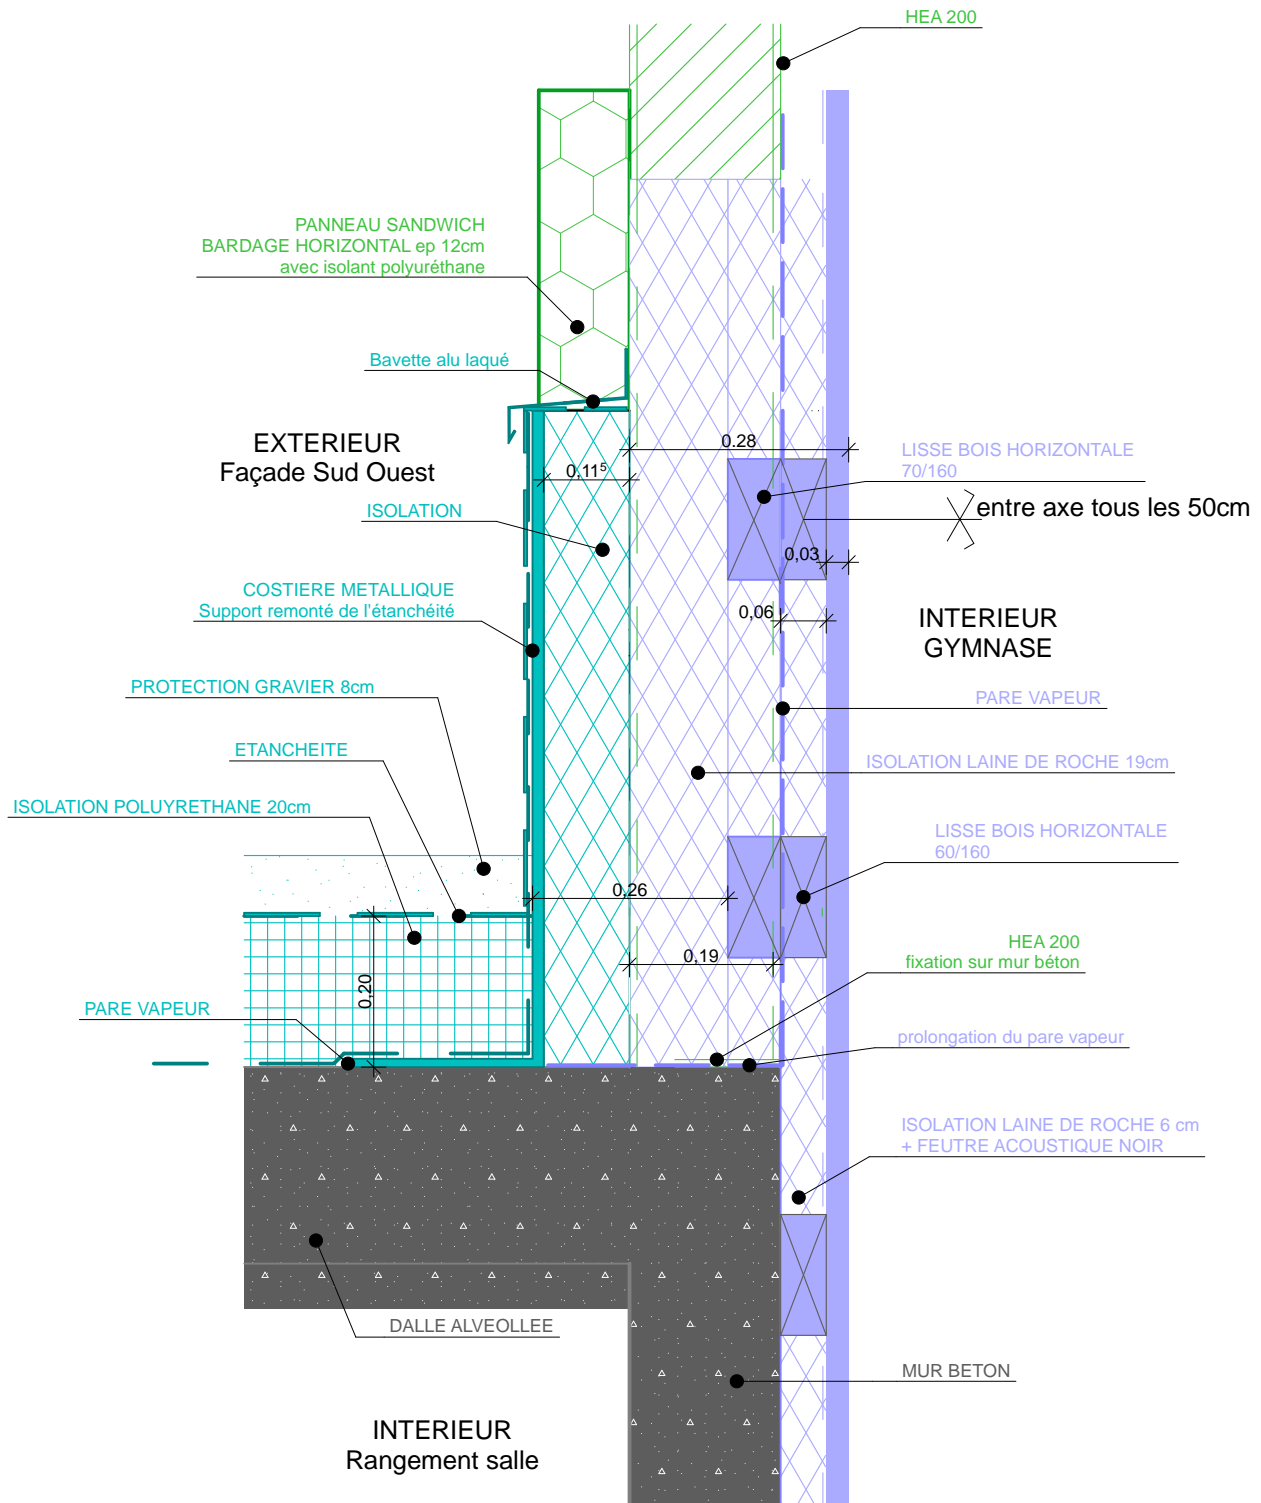


Légende couleur

- Maçonnerie
- Charpente metalique + bardage métallique
- Etanchéité
- Bardage bois + Structure bois
- Menuiserie extérieure
- Menuiserie intérieure
- Platerie peinture
- Sol sportif
- Carrelage

Document	Echelle
DETAIL 9: jonction mur pignon façade Sud Ouest et toiture terrasse	1/10
Phase	Date
PRO-DCE - Indice C	14/09/15
Opération	
CONSTRUCTION D'UNE SALLE DE SPORTS	
ST MAURICE EN GOURGOIS	

Maitre d'ouvrage: Mairie de St Maurice en Gourgois
 Architecte:
 A+D+F
 DAVID FARGETTE, Architecte DPLG
 1 place du Clauzel, 43 000 LE PUY EN VELAY
 tel: 04.71.09.46.83/Fax: 09.71.70.55.27
 mail: davidfargette@orange.fr

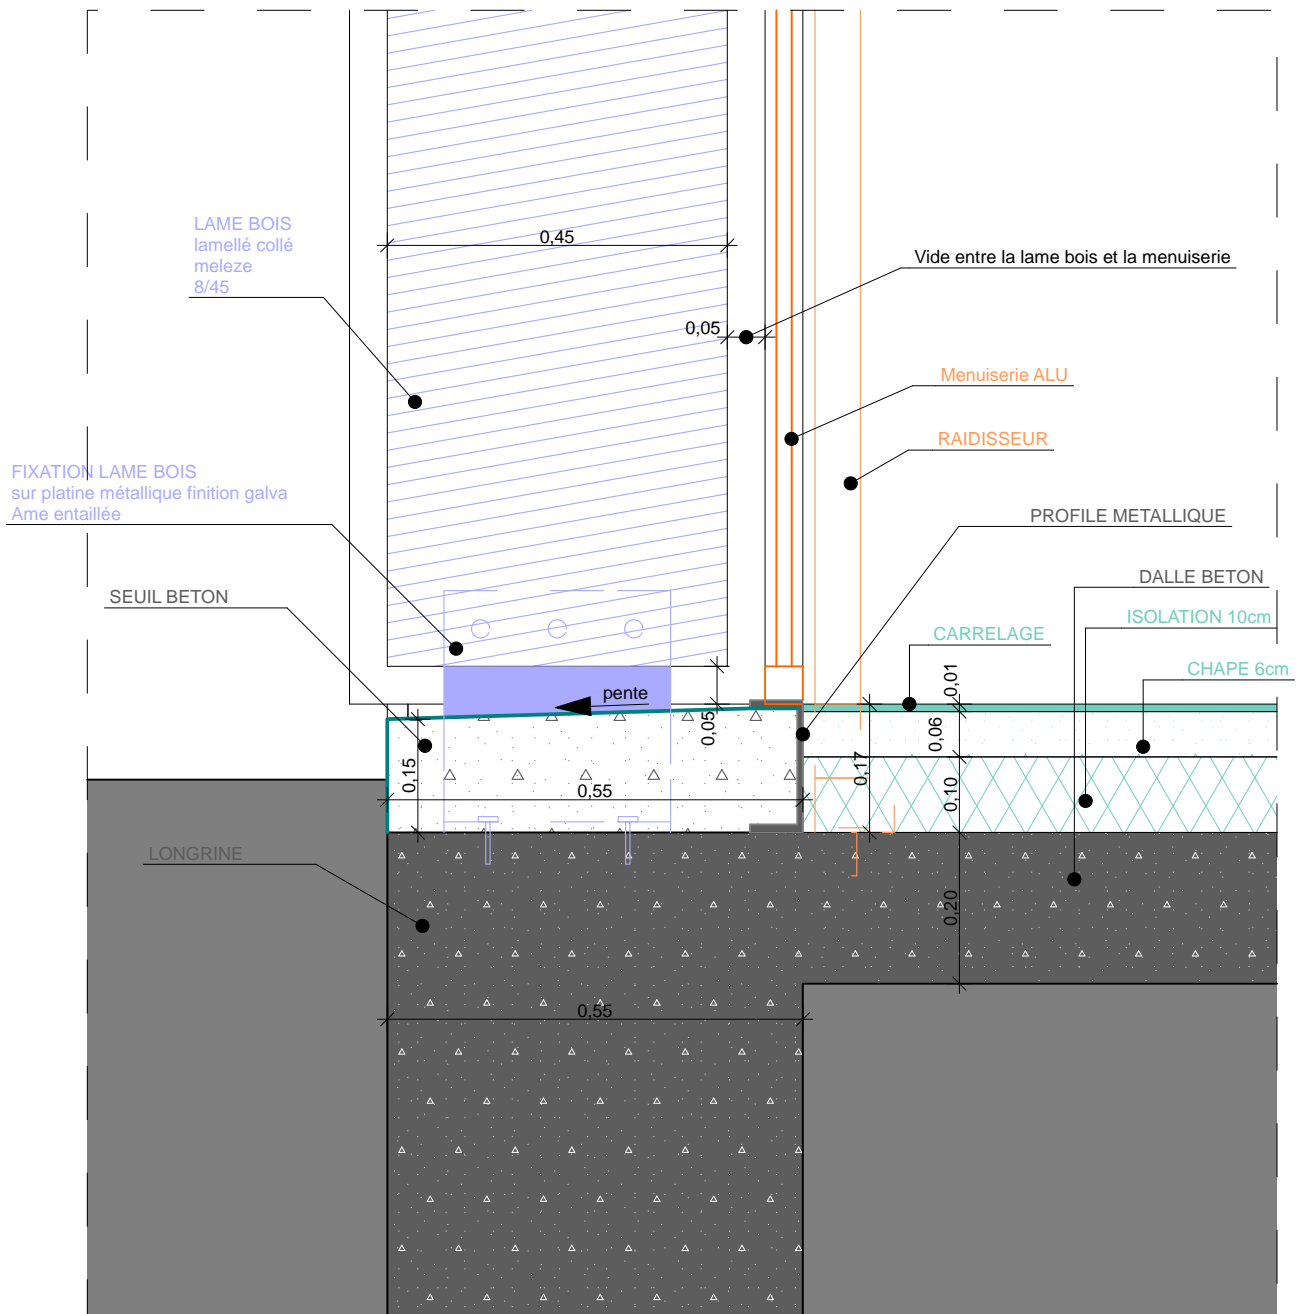


Légende couleur

- Maçonnerie
- Charpente métallique + bardage métallique
- Étanchéité
- Bardage bois + Structure bois
- Menuiserie extérieure
- Menuiserie intérieure
- Platerie peinture
- Sol sportif
- Carrelage

Document	Echelle
DETAIL 10: seuil avec fixation lame bois	1/10
Phase	Date
PRO-DCE - Indice C	14/09/15
Opération	
CONSTRUCTION D'UNE SALLE DE SPORTS	
ST MAURICE EN GOURGOIS	

Maitre d'ouvrage: Mairie de St Maurice en Gourgois
 Architecte:
 A+D+F
 DAVID FARGETTE, Architecte DPLG
 1 place du Clauzel, 43 000 LE PUY EN VELAY
 tel: 04.71.09.46.83/Fax: 09.71.70.55.27
 mail: davidfargette@orange.fr

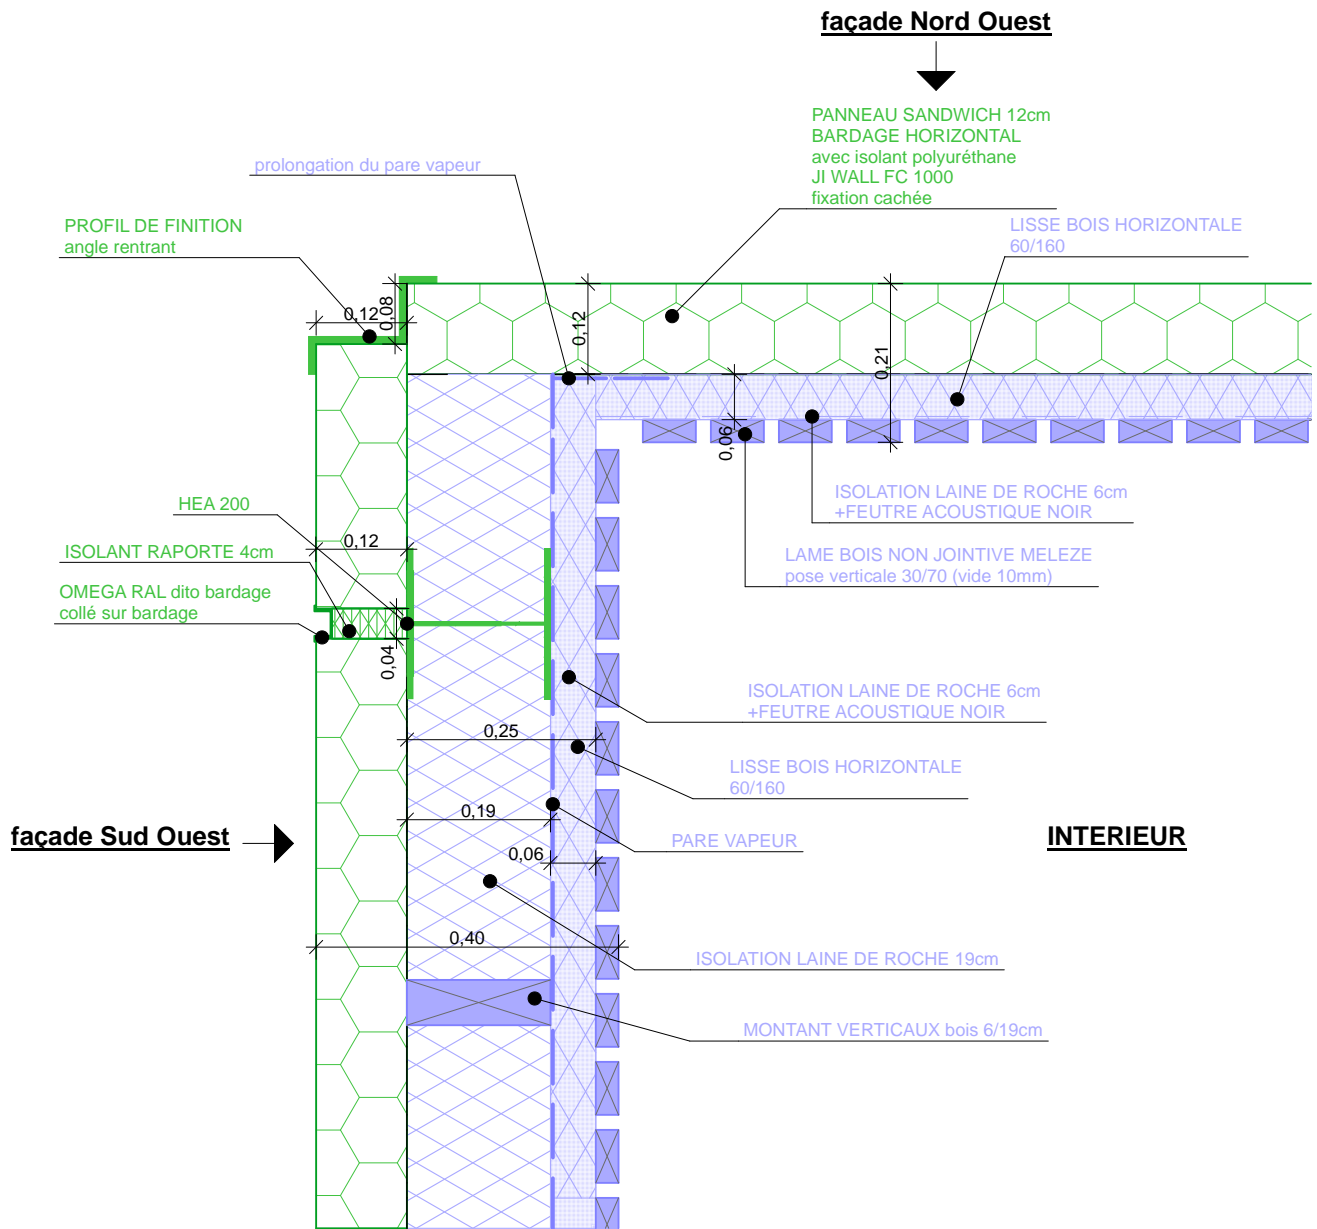




Légende couleur

	Maçonnerie
	Charpente metalique + bardage métallique
	Etanchéité
	Bardage bois + Structure bois
	Menuiserie extérieure
	Menuiserie intérieure
	Platerie peinture
	Sol sportif
	Carrelage

Document	Echelle
DETAIL 11: Profil d'angle panneaux sandwich Façades Nord Ouest et Sud Ouest	1/10
Phase	Date
PRO-DCE - Indice C	14/09/15
Opération	
CONSTRUCTION D'UNE SALLE DE SPORTS	
ST MAURICE EN GOURGOIS	

Maitre d'ouvrage: Mairie de St Maurice en Gourgois
Architecte:


A+D+F
DAVID FARGETTE, Architecte DPLG
1 place du Clauzel, 43 000 LE PUY EN VELAY
tel: 04.71.09.46.83/Fax: 09.71.70.55.27
mail: davidfargette@orange.fr

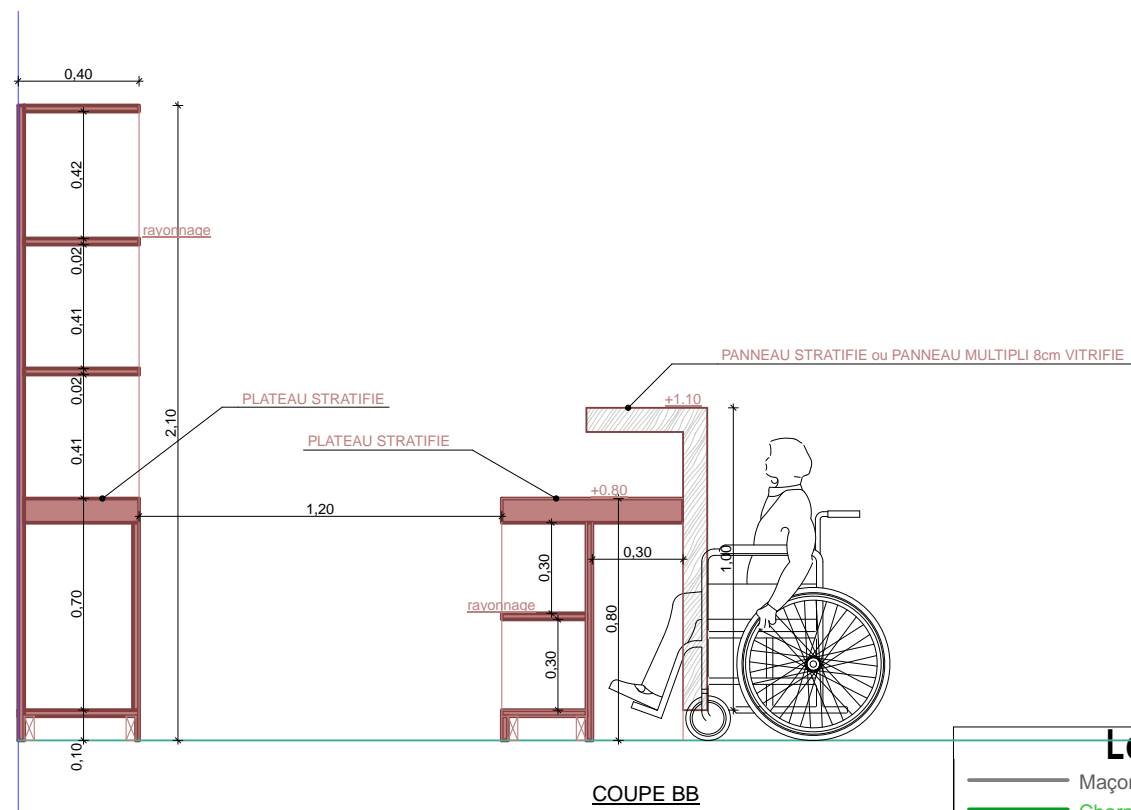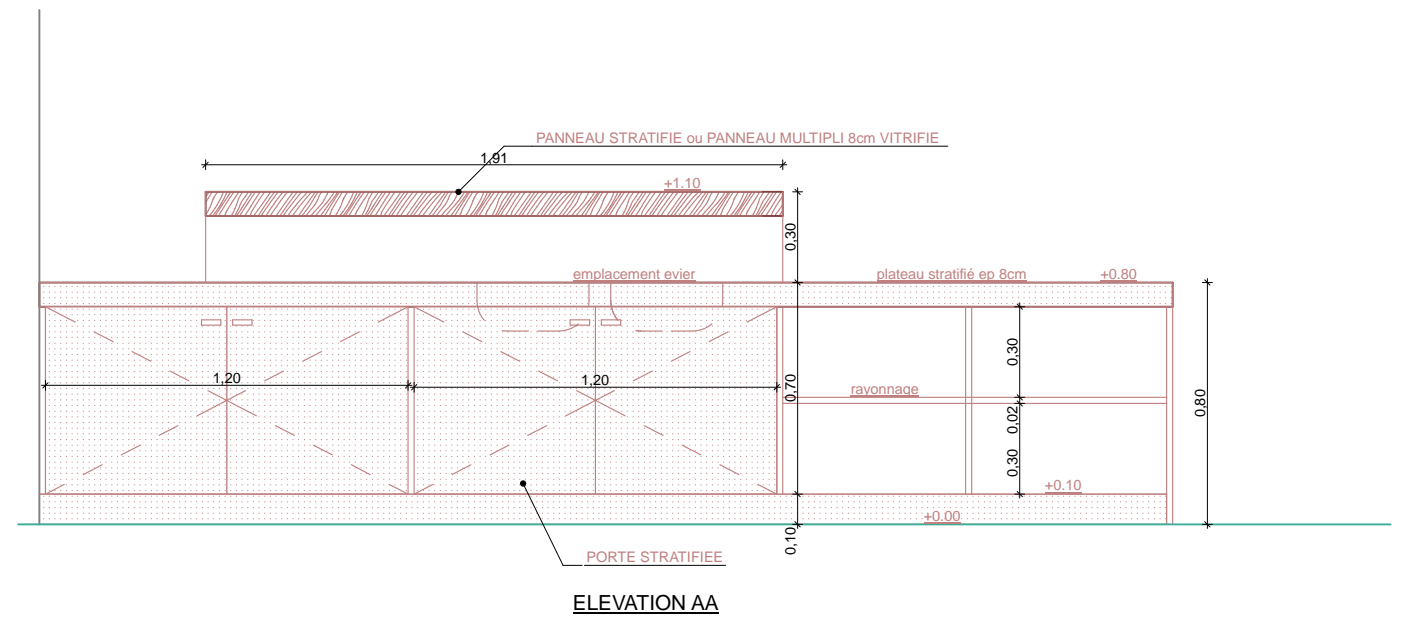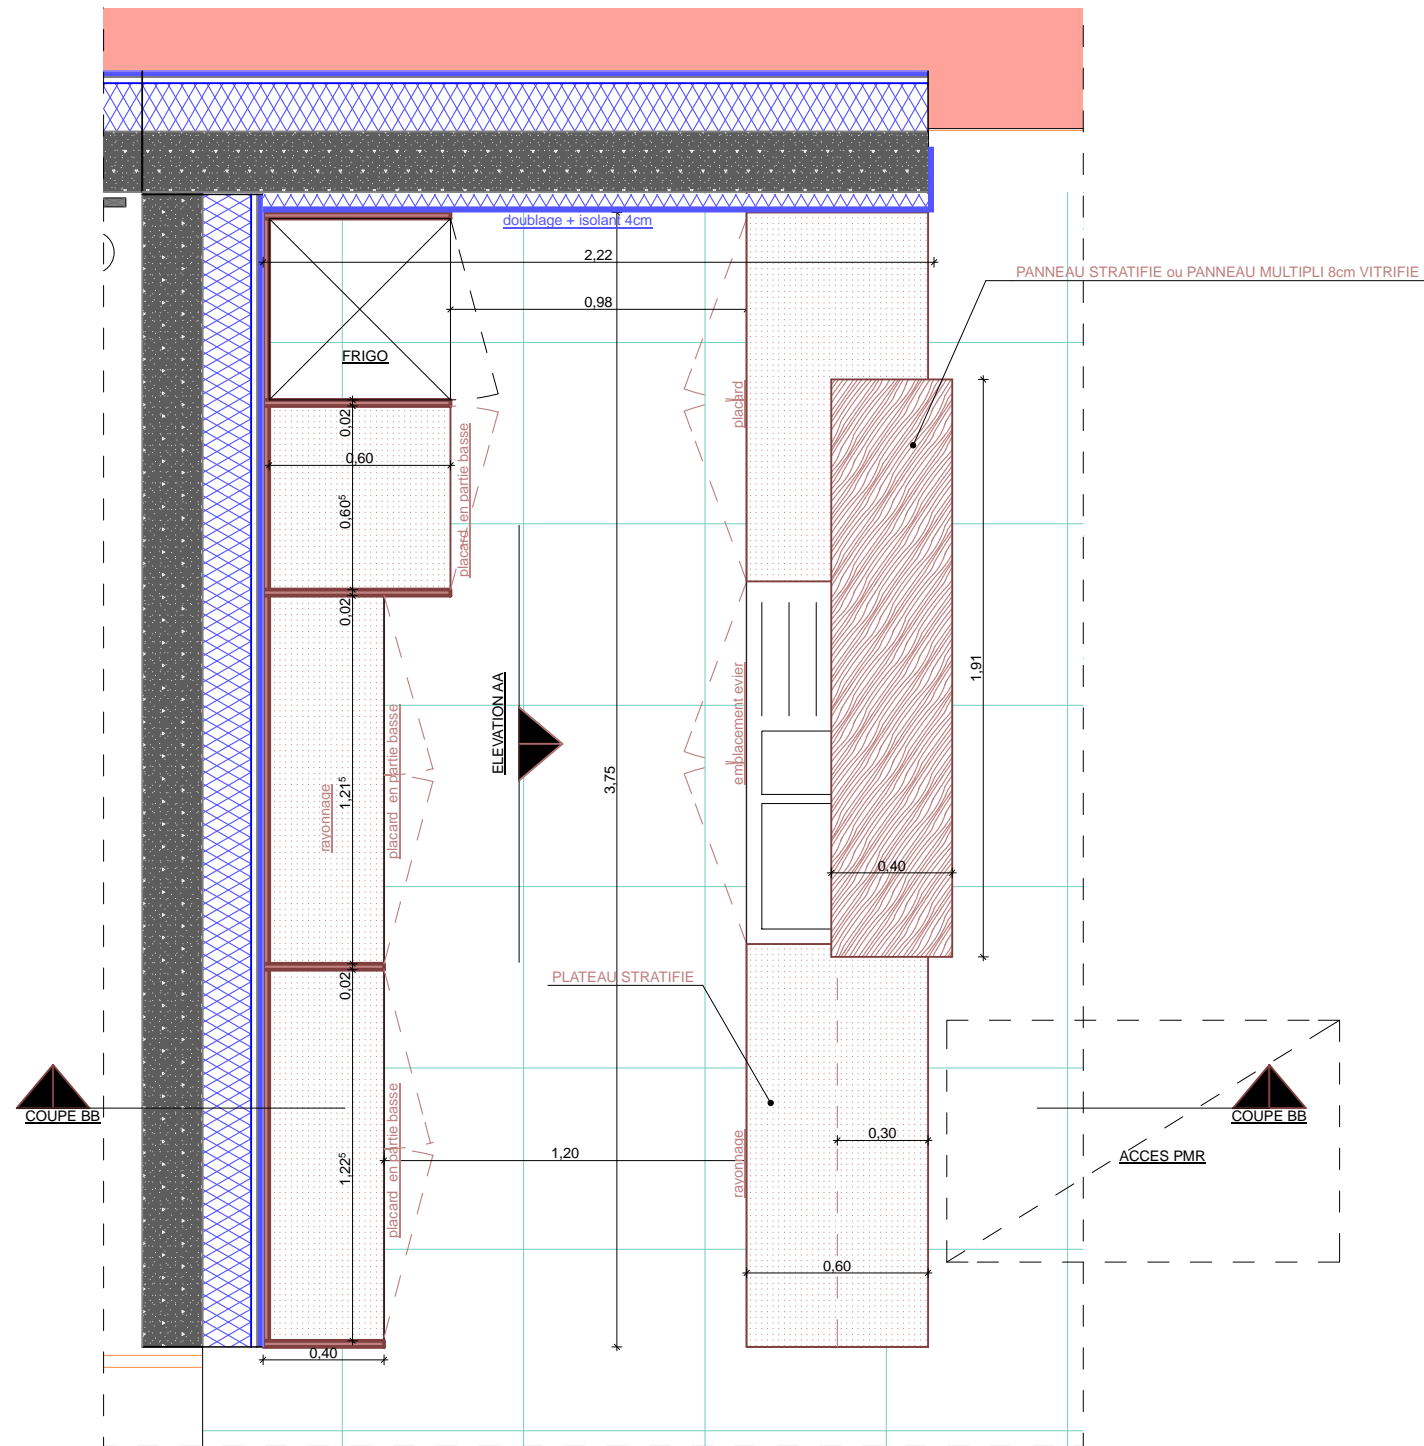

Légende couleur

- Maçonnerie
- Charpente metalique + bardage métallique
- Etanchéité
- Bardage bois + Structure bois
- Menuiserie extérieure
- Menuiserie intérieure
- Platerie peinture
- Sol sportif
- Carrelage

Document	Echelle
DETAIL 12: Meuble bar salle de convivialité	1/25
Phase	Date
PRO-DCE - Indice C	14/09/15
Opération	
CONSTRUCTION D'UNE SALLE DE SPORTS	
ST MAURICE EN GOURGOIS	
Maître d'ouvrage: Mairie de St Maurice en Gourgais Architecte: A+D+F DAVID FARGETTE, Architecte DPLG 1 place du Clauzel, 43 000 LE PUY EN VELAY tel: 04.71.09.46.83/Fax: 09.71.70.55.27 mail: davidfargette@orange.fr	

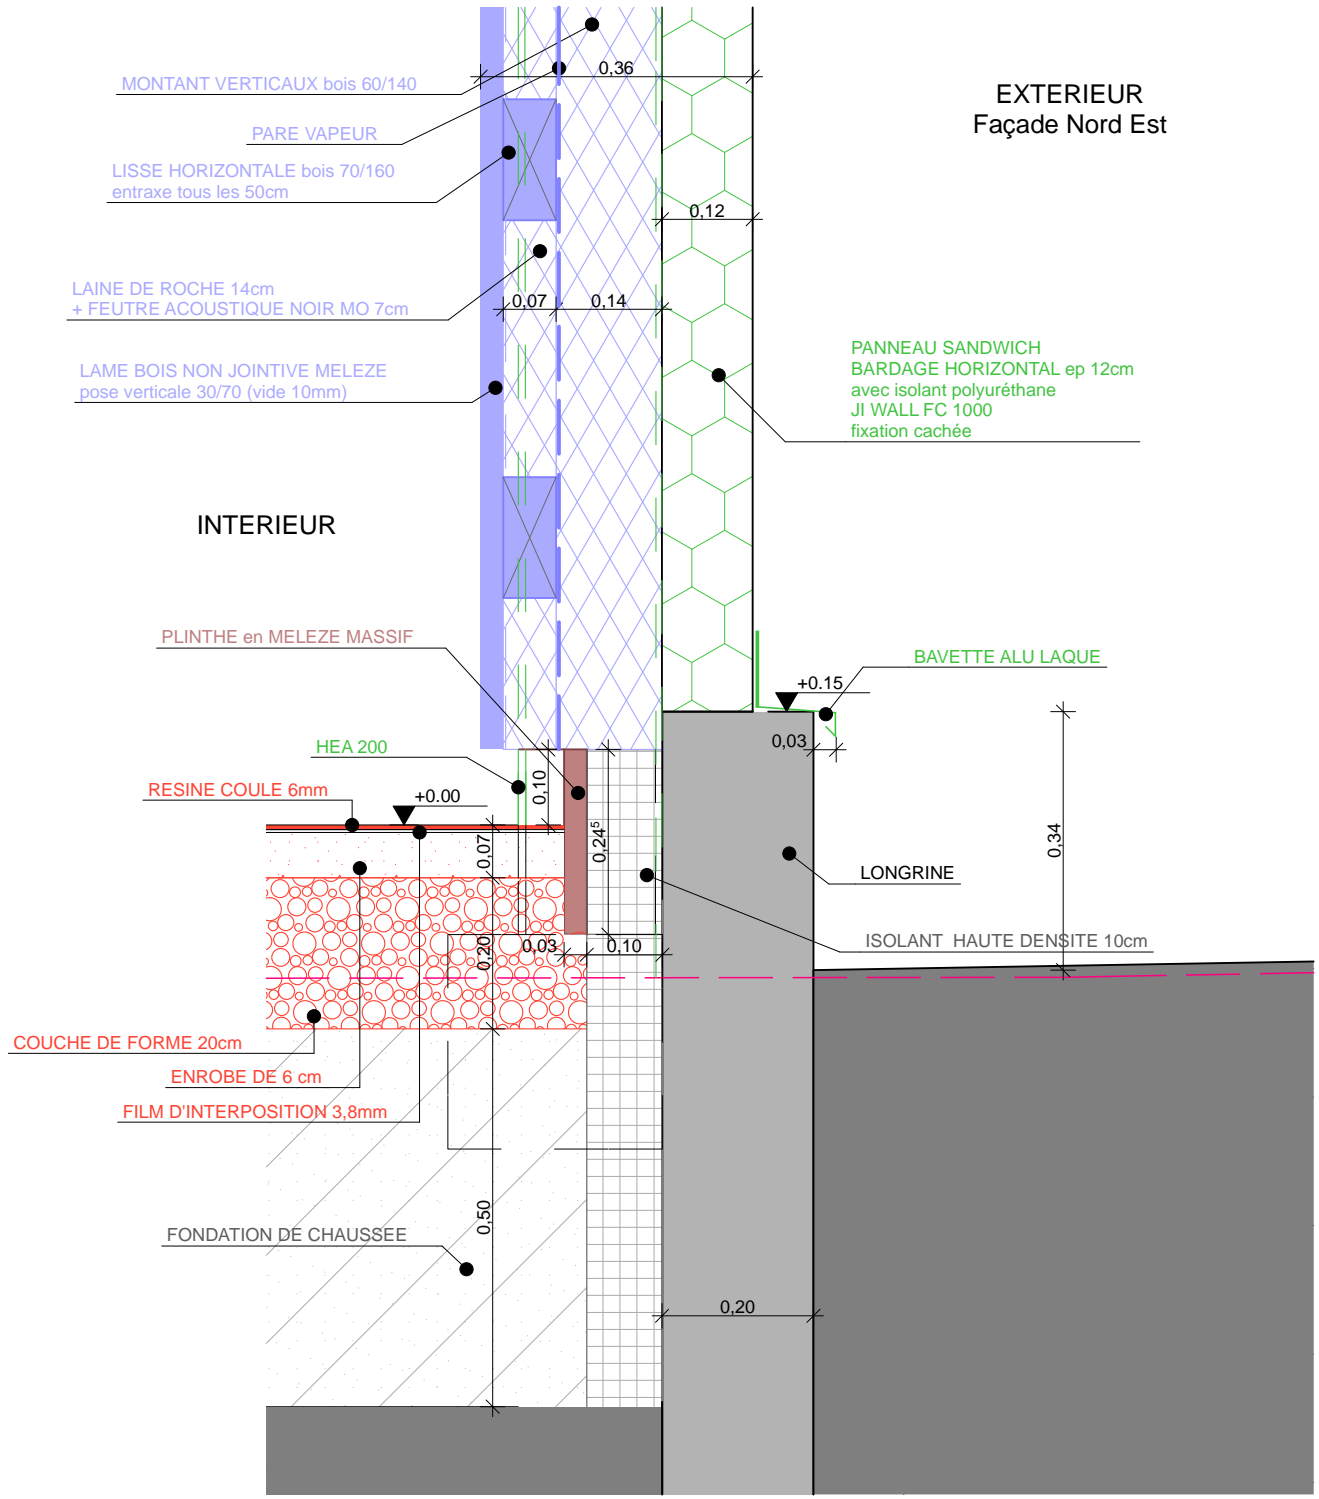

Légende couleur

- Maçonnerie
- Charpente metalique + bardage métallique
- Etanchéité
- Bardage bois + Structure bois
- Menuiserie extérieure
- Menuiserie intérieure
- Platerie peinture
- Sol sportif
- Carrelage

Document	Echelle
DETAIL 13: jonction sol et mur pignon gymnase 1/10	
Phase	Date
PRO-DCE - Indice C	14/09/15
Opération	
CONSTRUCTION D'UNE SALLE DE SPORTS	
ST MAURICE EN GOURGOIS	

Maitre d'ouvrage: Mairie de St Maurice en Gourgois
 Architecte:
 A+D+F
 DAVID FARGETTE, Architecte DPLG
 1 place du Clauzel, 43 000 LE PUY EN VELAY
 tel: 04.71.09.46.83/Fax: 09.71.70.55.27
 mail: davidfargette@orange.fr