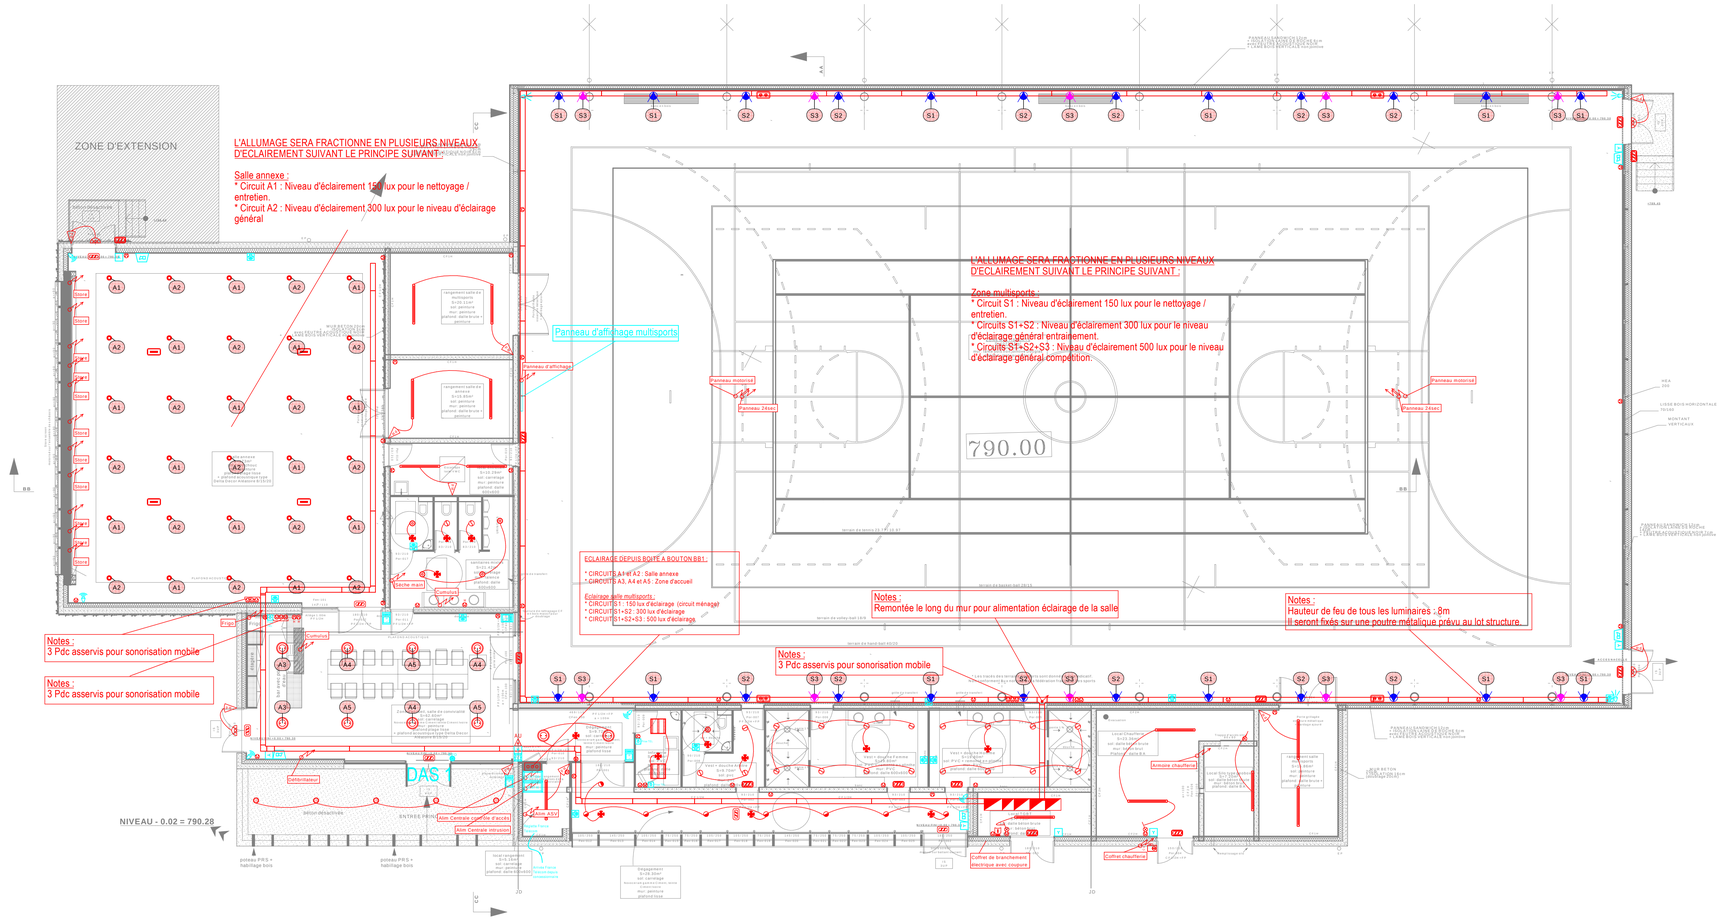
ZONE D'EXTENSION
L'ALLUMAGE SERA FRACTIONNE EN PLUSIEURS NIVEAUX D'ECLAIREMENT SUIVANT LE PRINCIPE SUIVANT :
Salle annexe :
* Circuit A1 : Niveau d'éclairement 150 lux pour le nettoyage / entretien.
* Circuit A2 : Niveau d'éclairement 300 lux pour le niveau d'éclairage général
L'ALLUMAGE SERA FRACTIONNE EN PLUSIEURS NIVEAUX D'ECLAIREMENT SUIVANT LE PRINCIPE SUIVANT :
Zone multisports :
* Circuit S1 : Niveau d'éclairement 150 lux pour le nettoyage / entretien.
* Circuits S1+S2 : Niveau d'éclairement 300 lux pour le niveau d'éclairage général entraînement.
* Circuits S1+S2+S3 : Niveau d'éclairement 500 lux pour le niveau d'éclairage général compétition.
Panneau d'affichage multisports
Panneau d'affichage
Panneau motorisé
Panneau 24sec
Panneau motorisé
Panneau 24sec
790.00
ECLAIRAGE DEPUIS BOITE A BOUTON BB1 :
* CIRCUITS A1 et A2 : Salle annexe
* CIRCUITS A3, A4 et A5 : Zone d'accueil
Eclairage salle multisports :
* CIRCUIT S1 : 150 lux d'éclairage (circuit ménage)
* CIRCUITS1+S2 : 300 lux d'éclairage
* CIRCUITS1+S2+S3 : 500 lux d'éclairage
Notes :
Remontée le long du mur pour alimentation éclairage de la salle
Notes :
Hauteur de feu de tous les luminaires : 8m
Il seront fixés sur une poutre métalique prévu au lot structure.
Notes :
3 Pdc asservis pour sonorisation mobile
Notes :
3 Pdc asservis pour sonorisation mobile
Notes :
3 Pdc asservis pour sonorisation mobile
DAS 1
NIVEAU - 0.02 = 790.28
Coffret de branchement électrique avec coupure
Coffret chaufferie
Armoire chaufferie
Alim Centrale contrôle d'accès
Alim Centrale intrusion
Alim ASV
Cuisinette
Cuisine
Sanitaire
Sanitaire
Sanitaire
Sanitaire
Sanitaire
Sanitaire
Douche
Douche
Douche