

note de calcul à envoyer a :


J.H CONSTRUCTIONS

Z.I Pont de la Mare Faraud

56800 PLOERMEL

Tél : 02 97 74 00 38

Fax : 0297 74 04 08

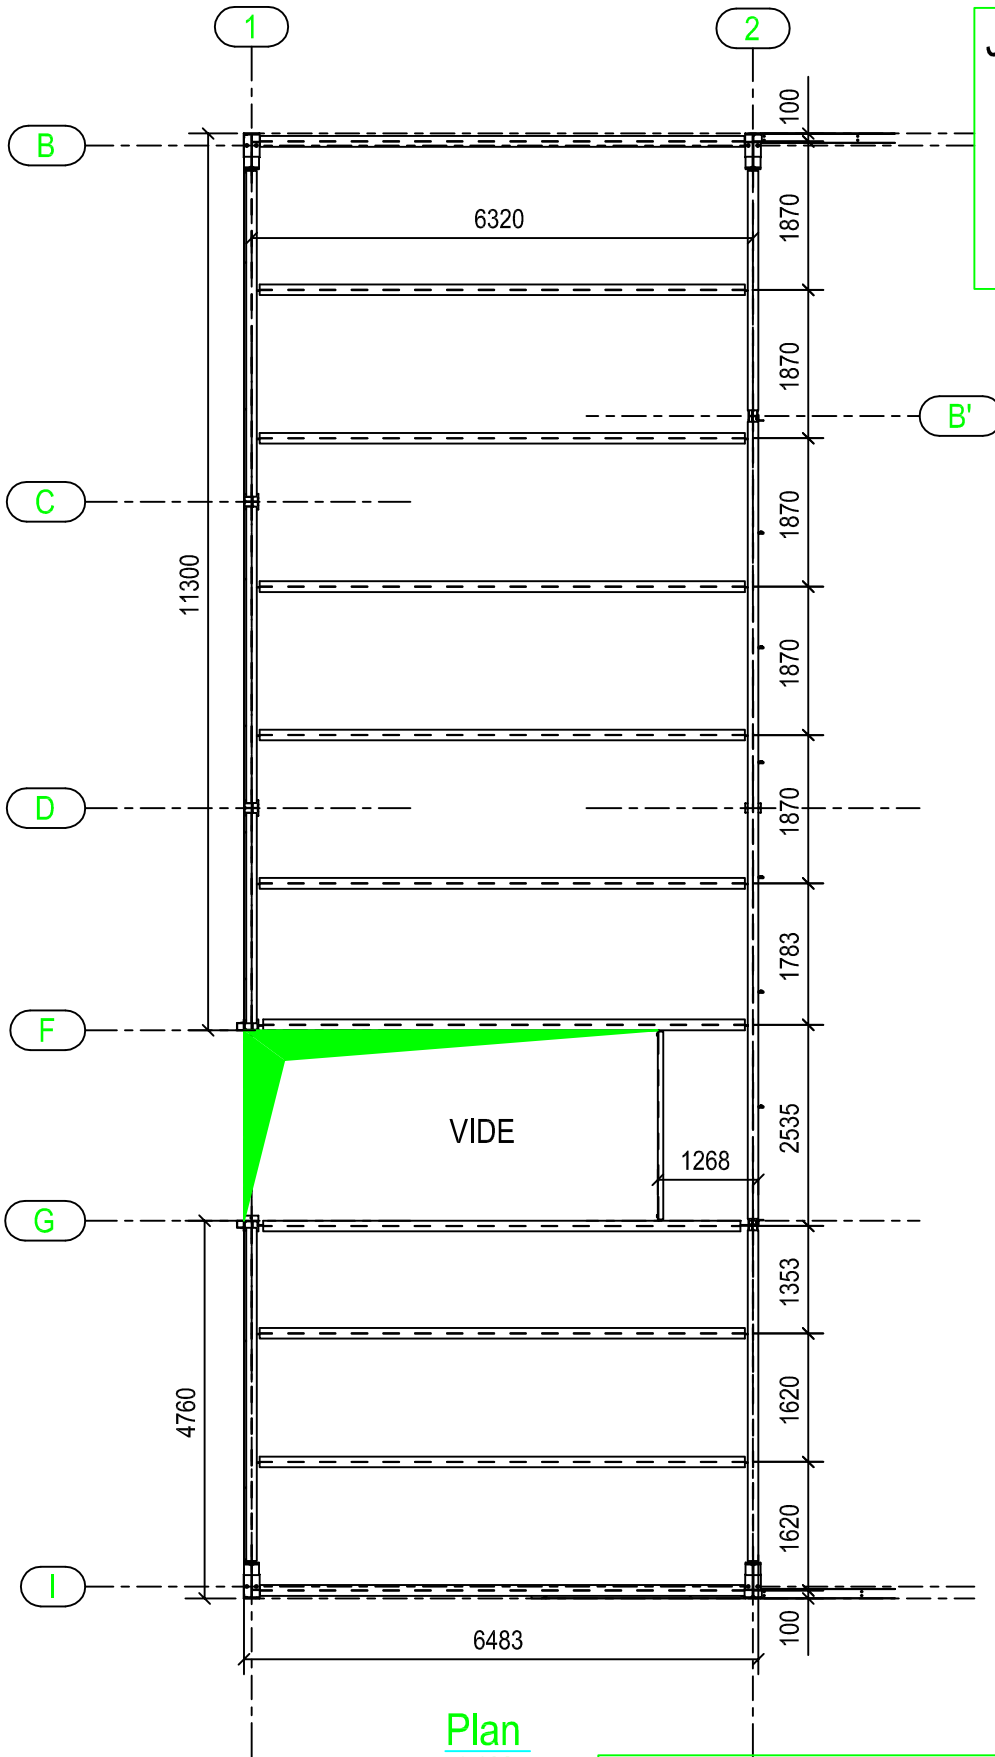

plancher collaborant
bac PML 60

Plan
1:100

ép. dalle 120mm

surcharge d'exploitation 350kg/ m²

poind propre plancher 250kg/ m²

PLANCHER SCI MANE