




COUPE A-A

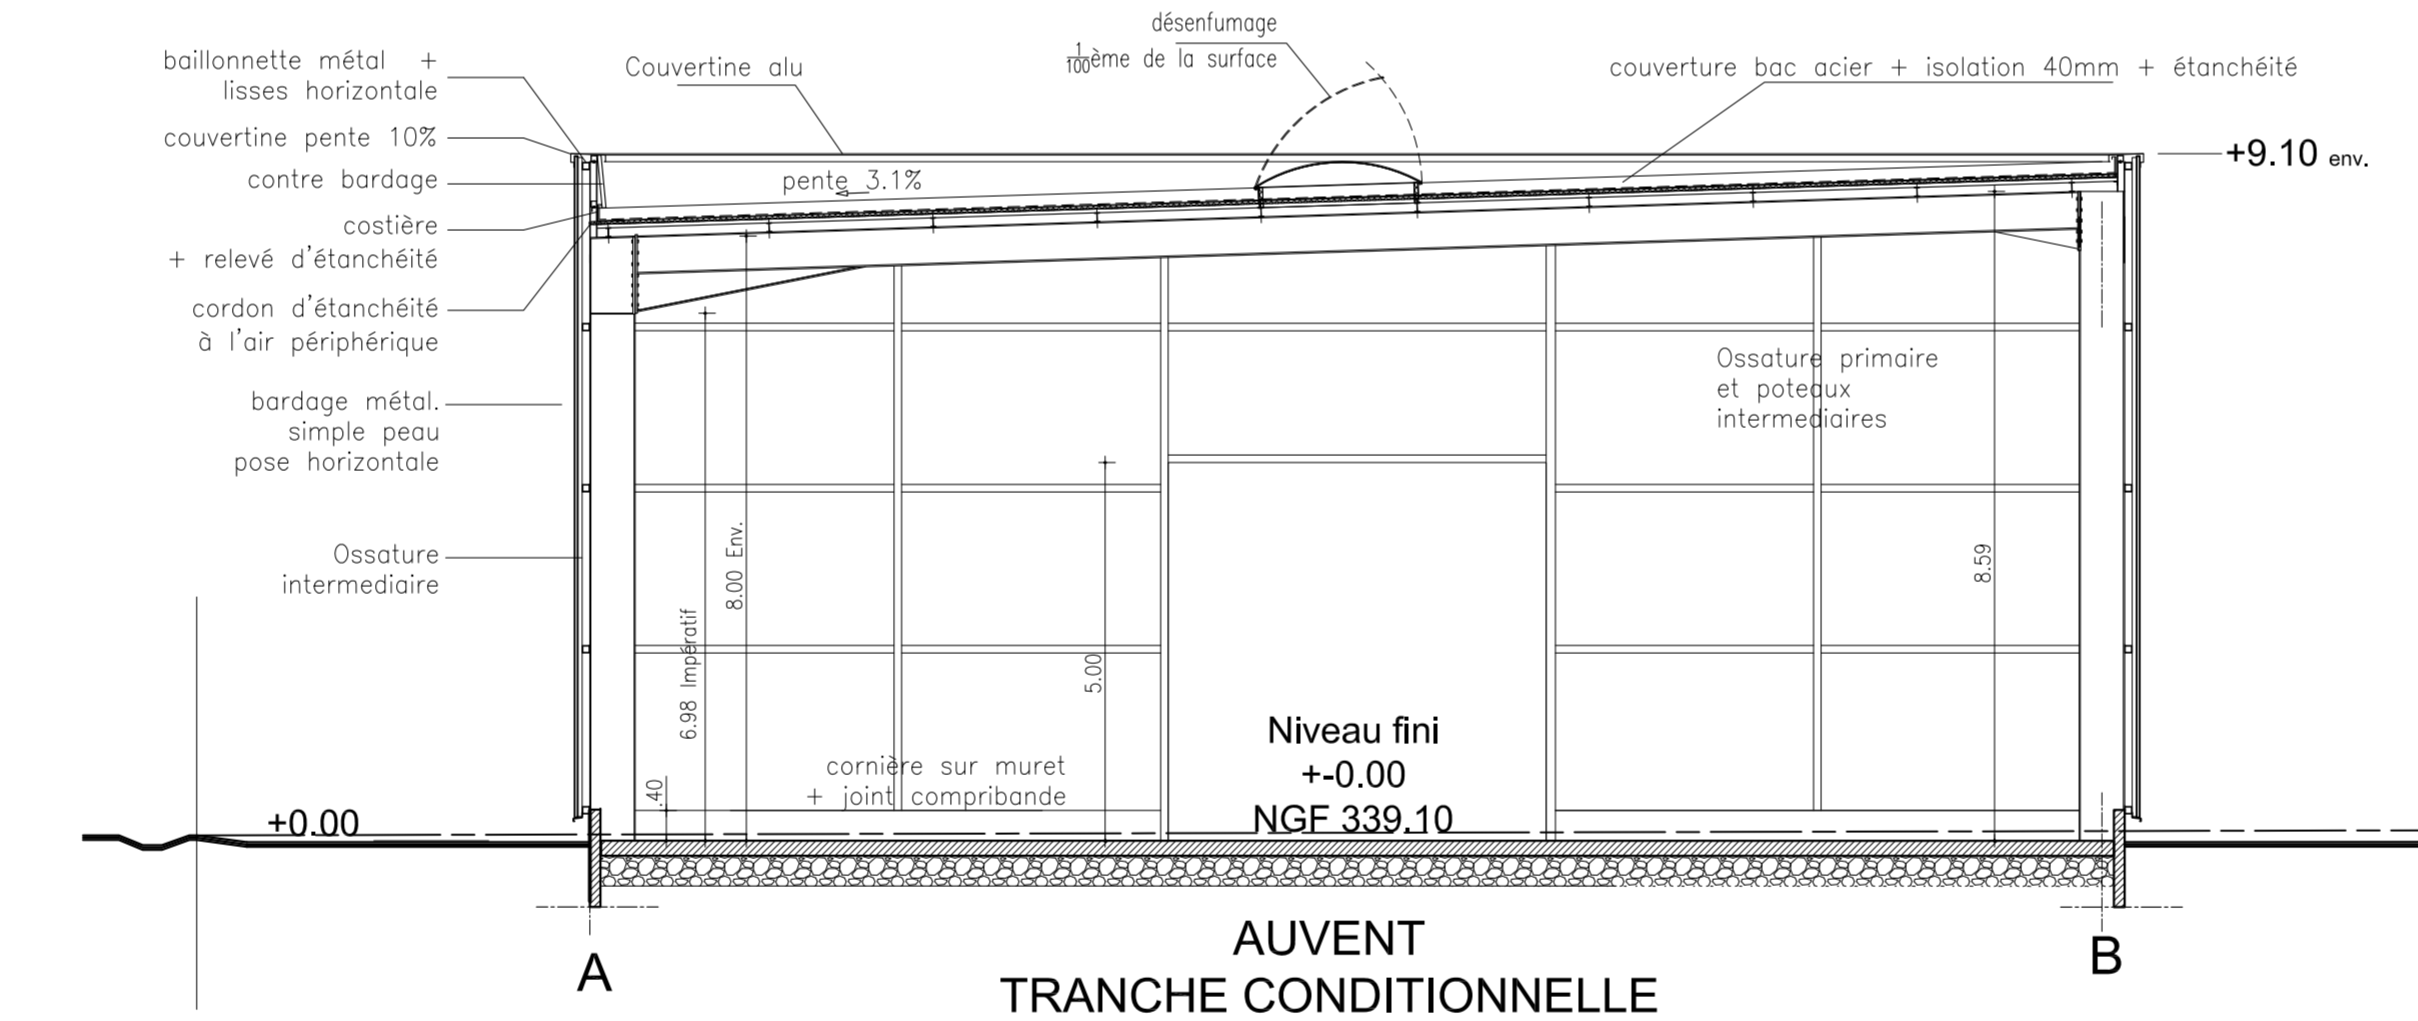


COUPE B-B

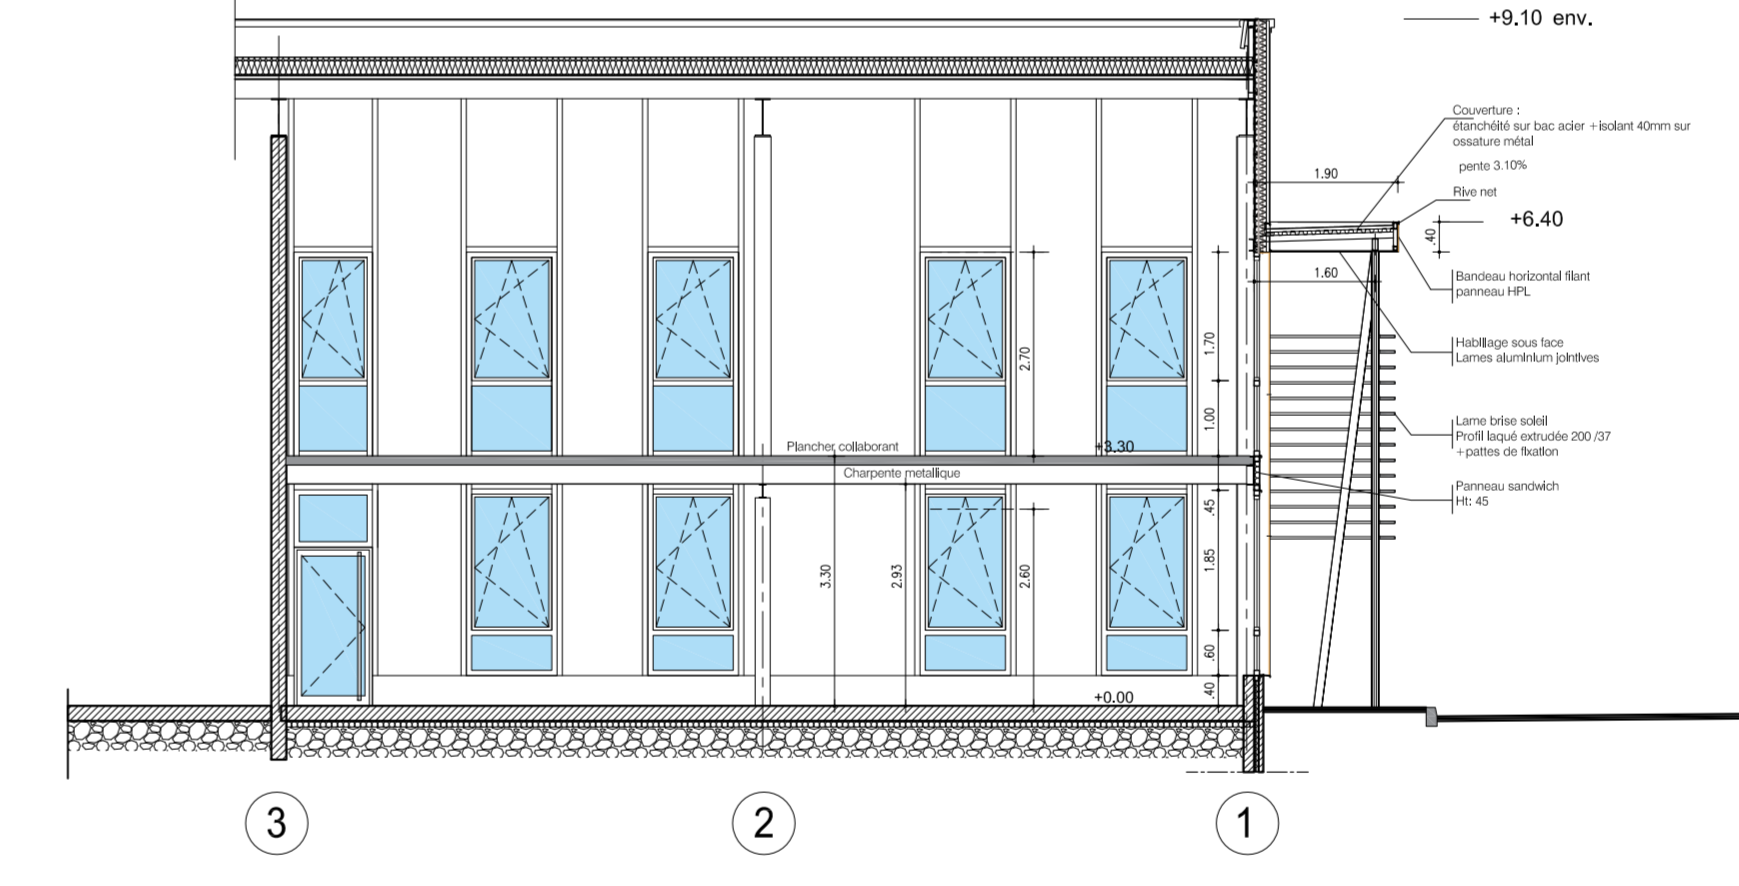


COUPE C-C

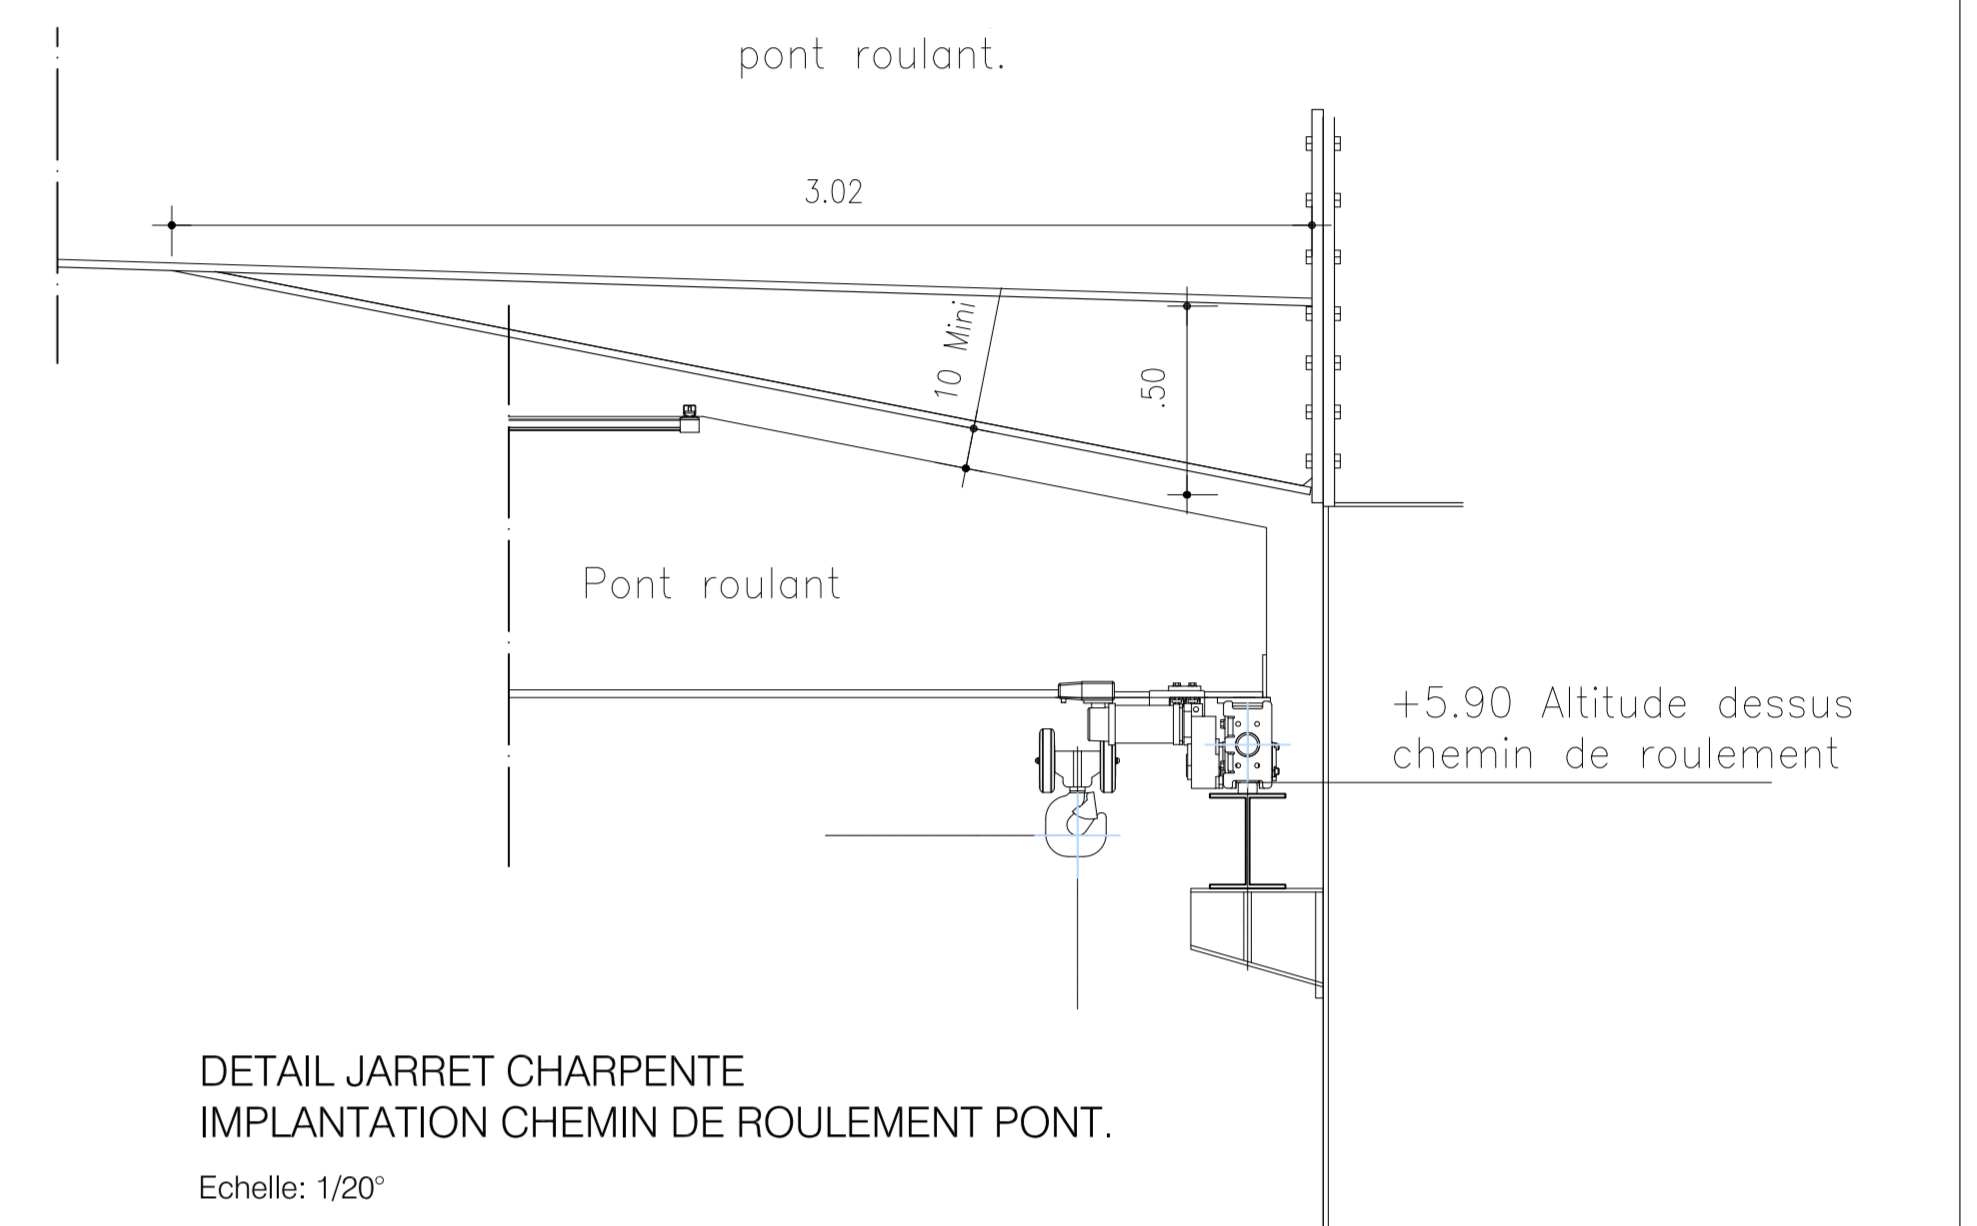


DETAIL JARRET CHARPENTE IMPLANTATION CHEMIN DE ROULEMENT. Echelle: 1/20"

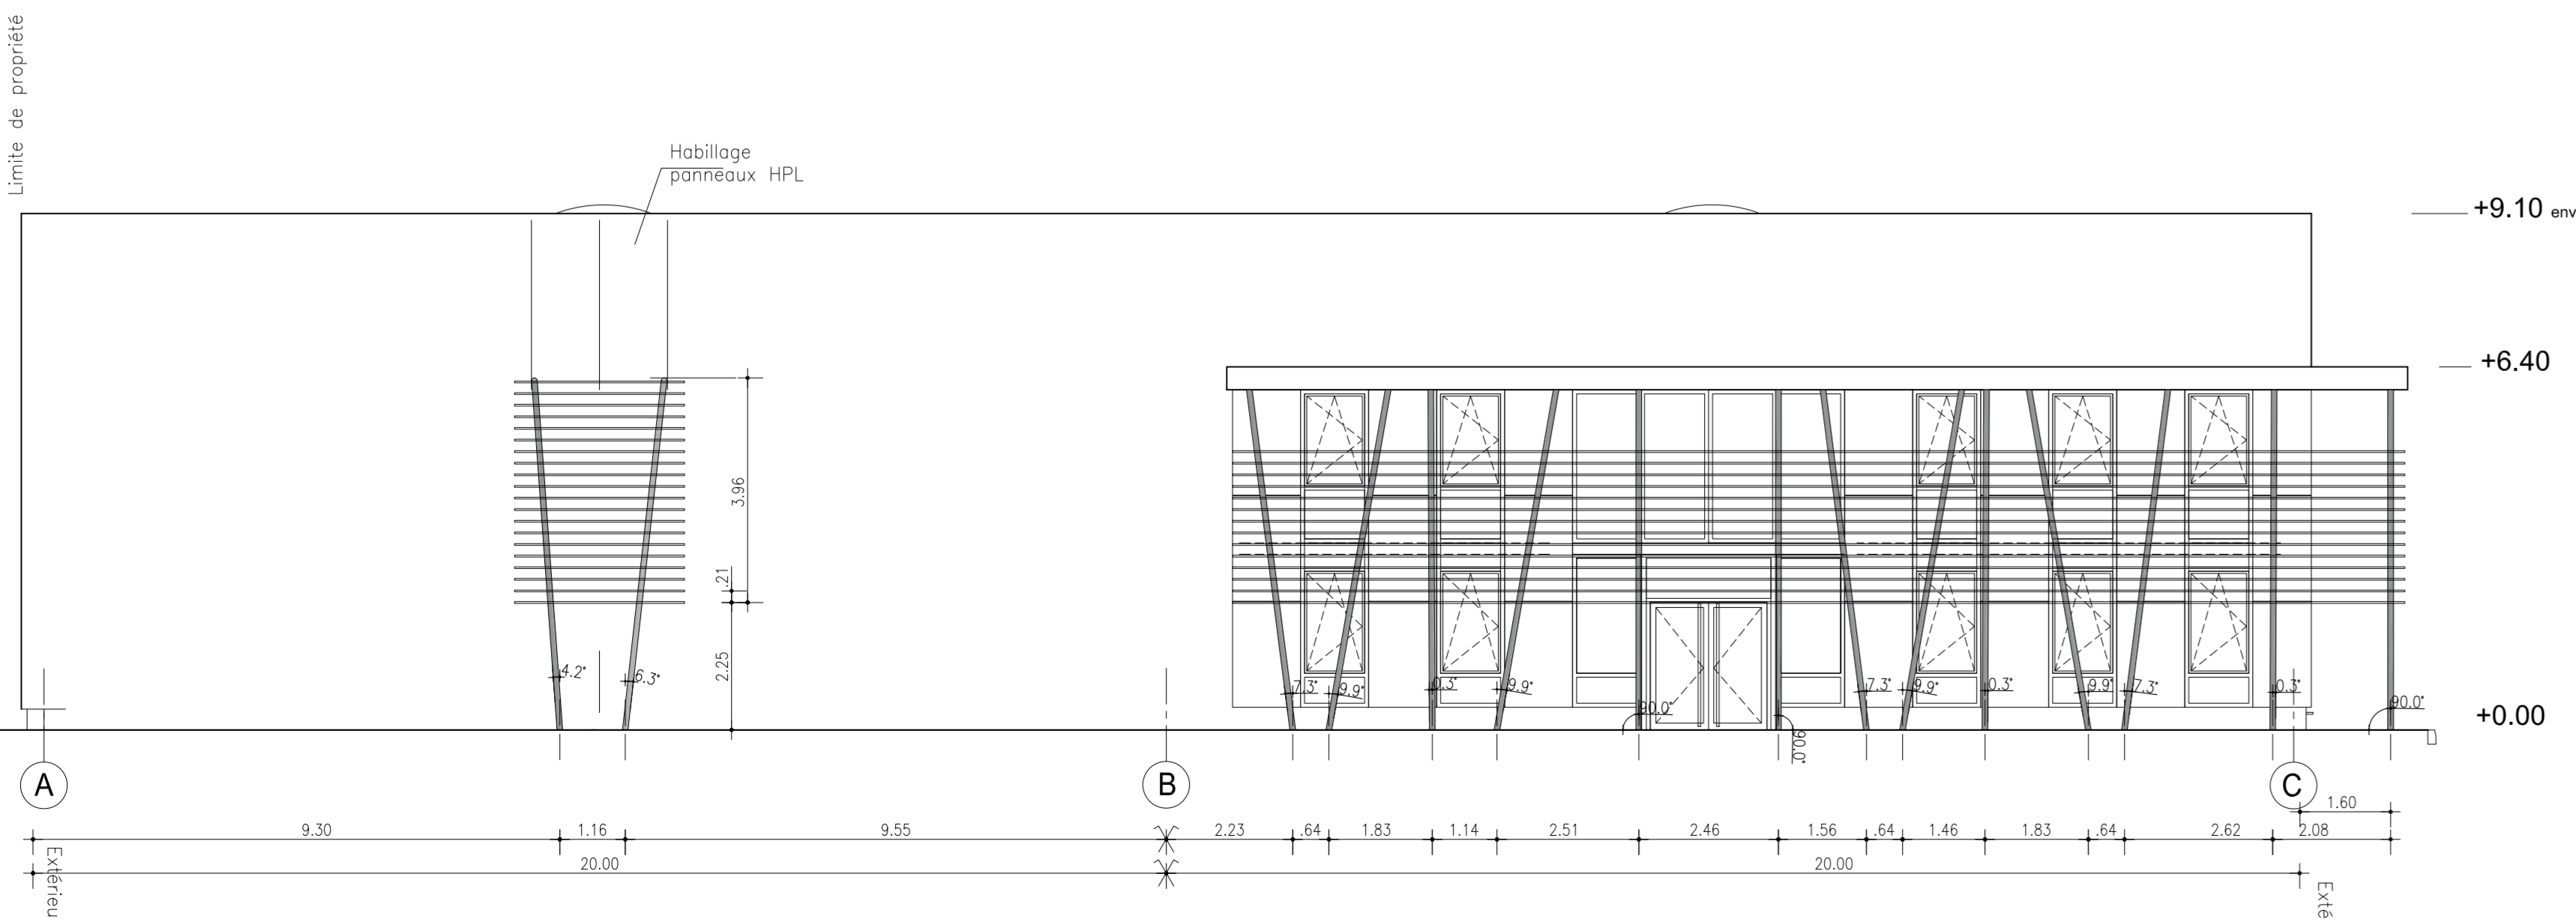

IMPLANTATION POTEAUX CASQUETTE FACADE SUD

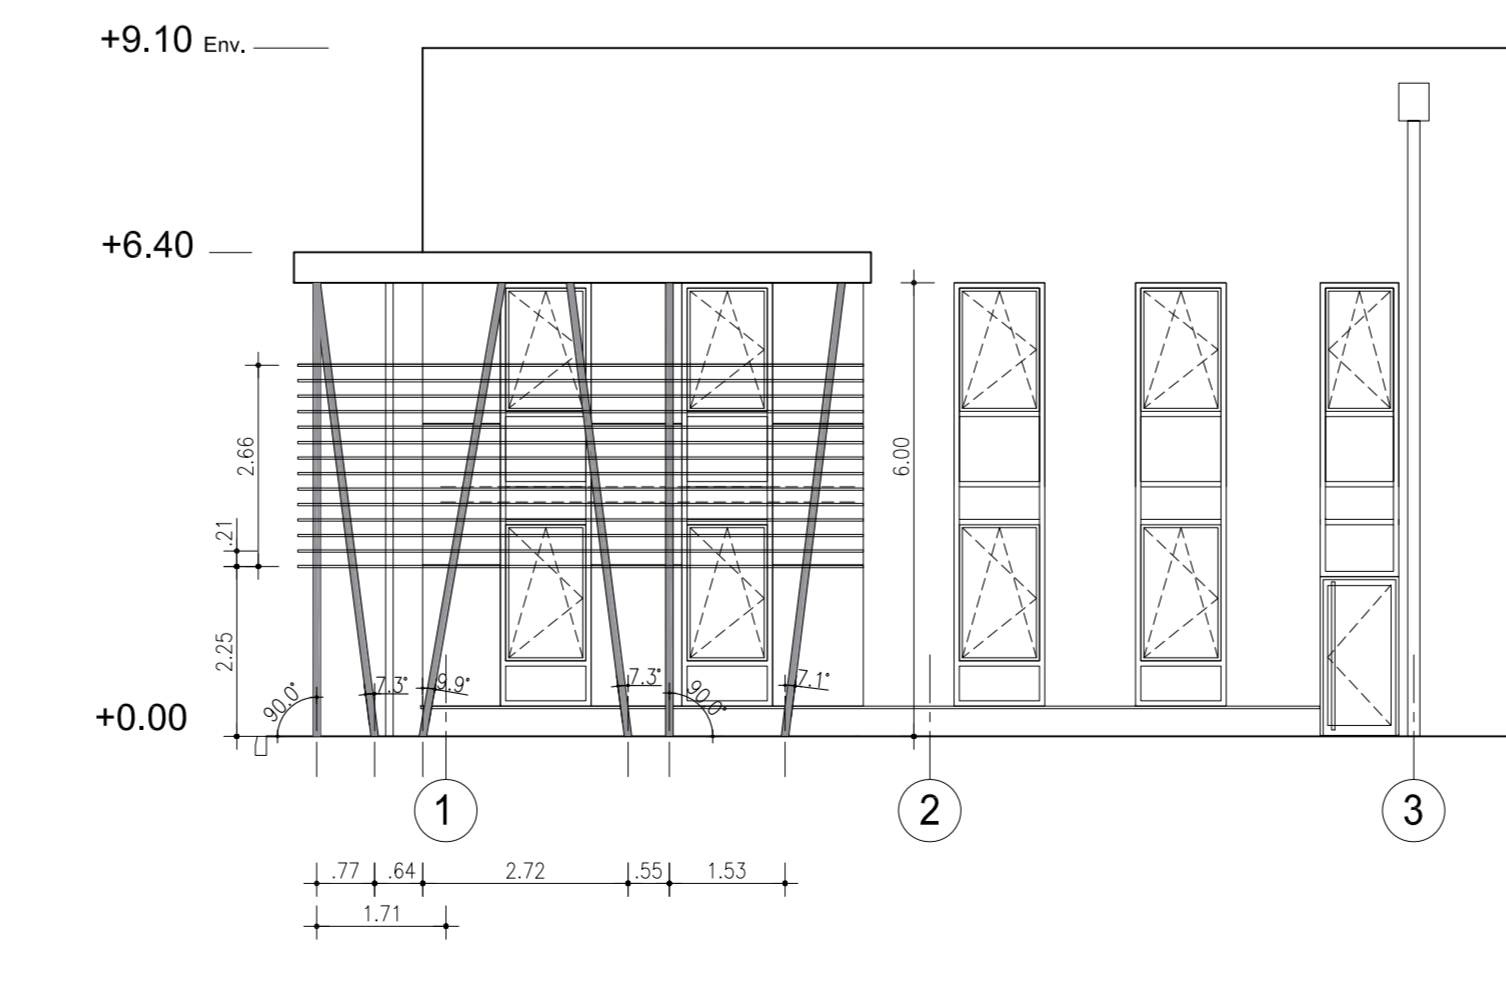

IMPLANTATION POTEAUX CASQUETTE FACADE EST

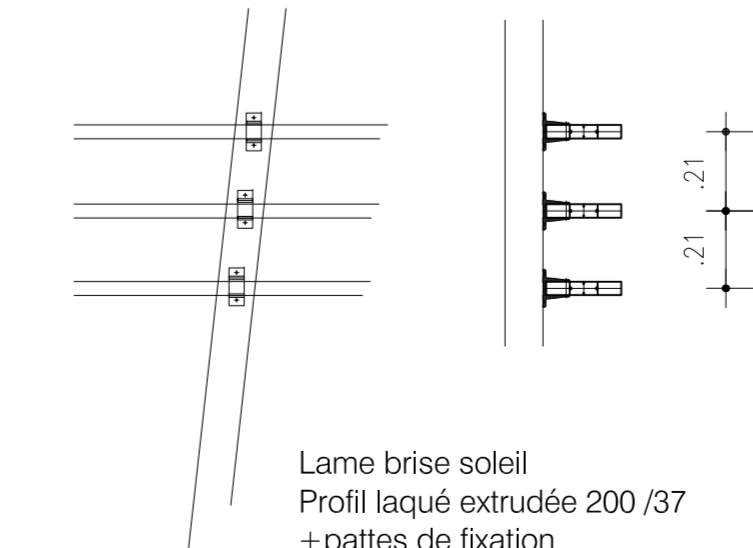

DETAIL BRISE SOLEIL Echelle: 1/20"

NOTA :
LES COTES, NIVEAUX ET ANGLES SERONT A VERIFIER SUR PLACE PAR LES ENTREPRISES AVANT LE COMMENCEMENT DES TRAVAUX. TOUTE MODIFICATION CONSTATEE SUR PLACE PAR RAPPORT AUX PLANS DEVRA ETRE SIGNALÉE A L'ARCHITECTE

15 997 05 | Z.A " Les Oddins " - 42640 - St Germain lespinasse



CONSTRUCTION D'UN BATIMENT INDUSTRIEL

| | | | | | | | |
|----------------------------|-------------|-----|-----|---|---|---|---|
| DOSSIER DE CONSULTATION | | | | | | | |
| APS | APD | DCE | PEO | | | | |
| DATE : | 28 MAI 2015 | | | | | | |
| ECHELLE : | 1/100" | | | | | | |
| INDICE | | | | | | | |
| | | | | A | B | C | D |
| OBJET DE LA MODIFICATION : | | | | | | | |
| PLAN MODIFIE LE : | | | | | | | |