


Portique

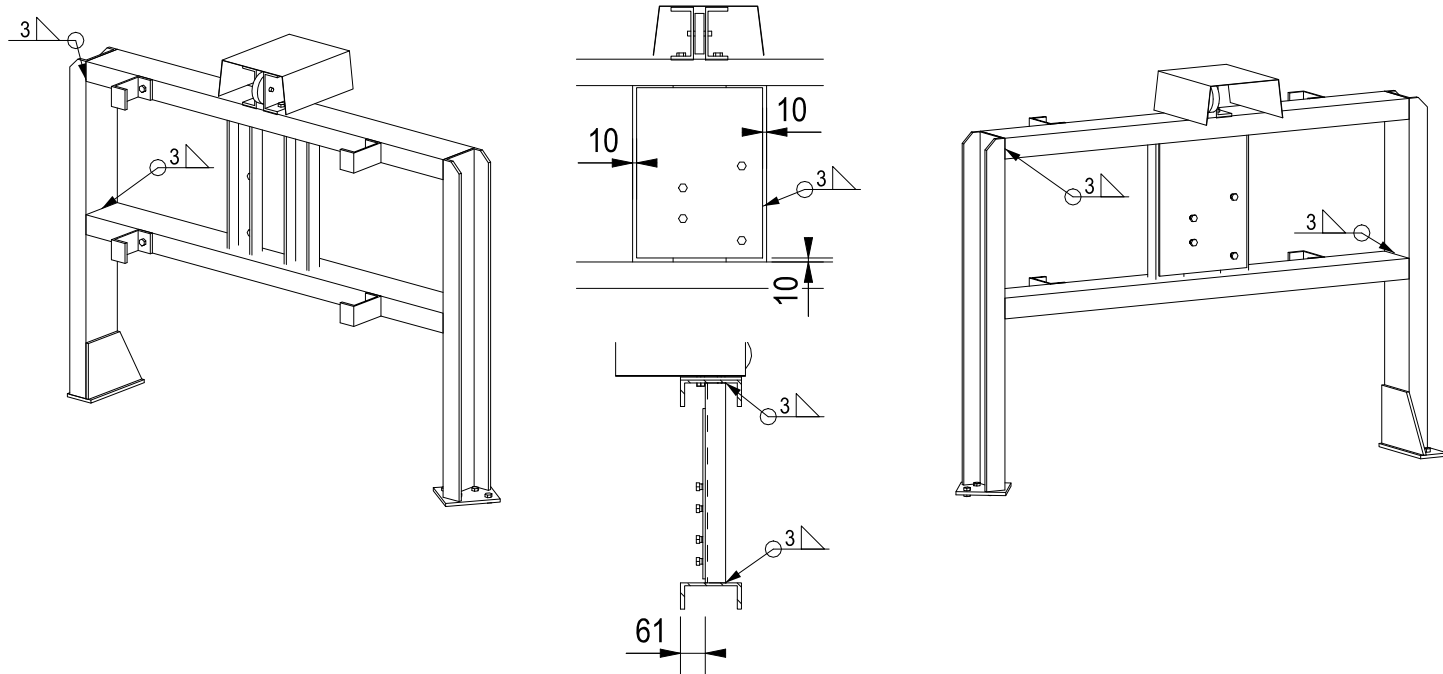

élévation portique

| | | | |
|-------------------|------------------------------|---------------------|--------|
| Nom d'affaire: | Vanne passe à poissons Arzal | | |
| Numéro d'affaire: | 56-190 | Date: 05.03.2012 | Format |
| Dessinateur: | EPTB | Echelles: 1:15 1:20 | |
| Numéro de plan: | [13] | Révision: | |