

CONSTRUCTION D'UN HANGAR A SEL




Maître d'ouvrage :

Mairie de Saint-Pierre
Représentée par le Maire
24, rue de Paris BP 4213
Saint-Pierre et Miquelon
Tel : 05 08 41 10 50
Fax : 05 08 41 43 13

Maître d'oeuvre :

Bureau d'Etudes Techniques Municipal
5, rue des menuisiers - Zone Artisanale
BP 4213 - Saint-Pierre et Miquelon
Tel : 05 08 41 15 50
dst.msp975@gmail.com
yann.ardit@msp975.fr
arnaud.dinard@msp975.fr

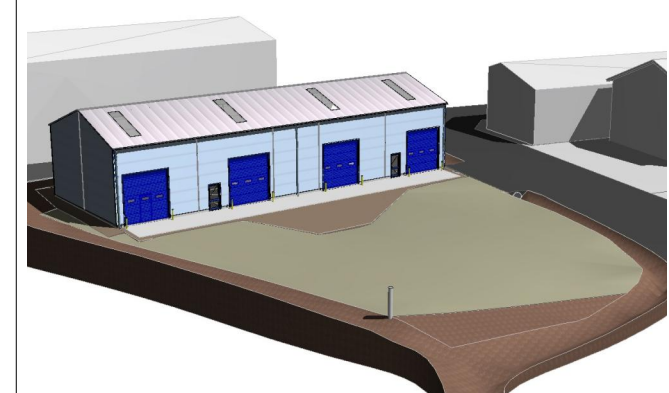

PRO

Plan implantation

MSP2024-CNHS-PRO A100

Echelle 1/100

| | | |
|------------|----------|-------------------|
| 18/06/2024 | 0 | Emission initiale |
| Date : | Indice : | Commentaires : |