




3 Pers Fond&murs BA+Charp+Dallages

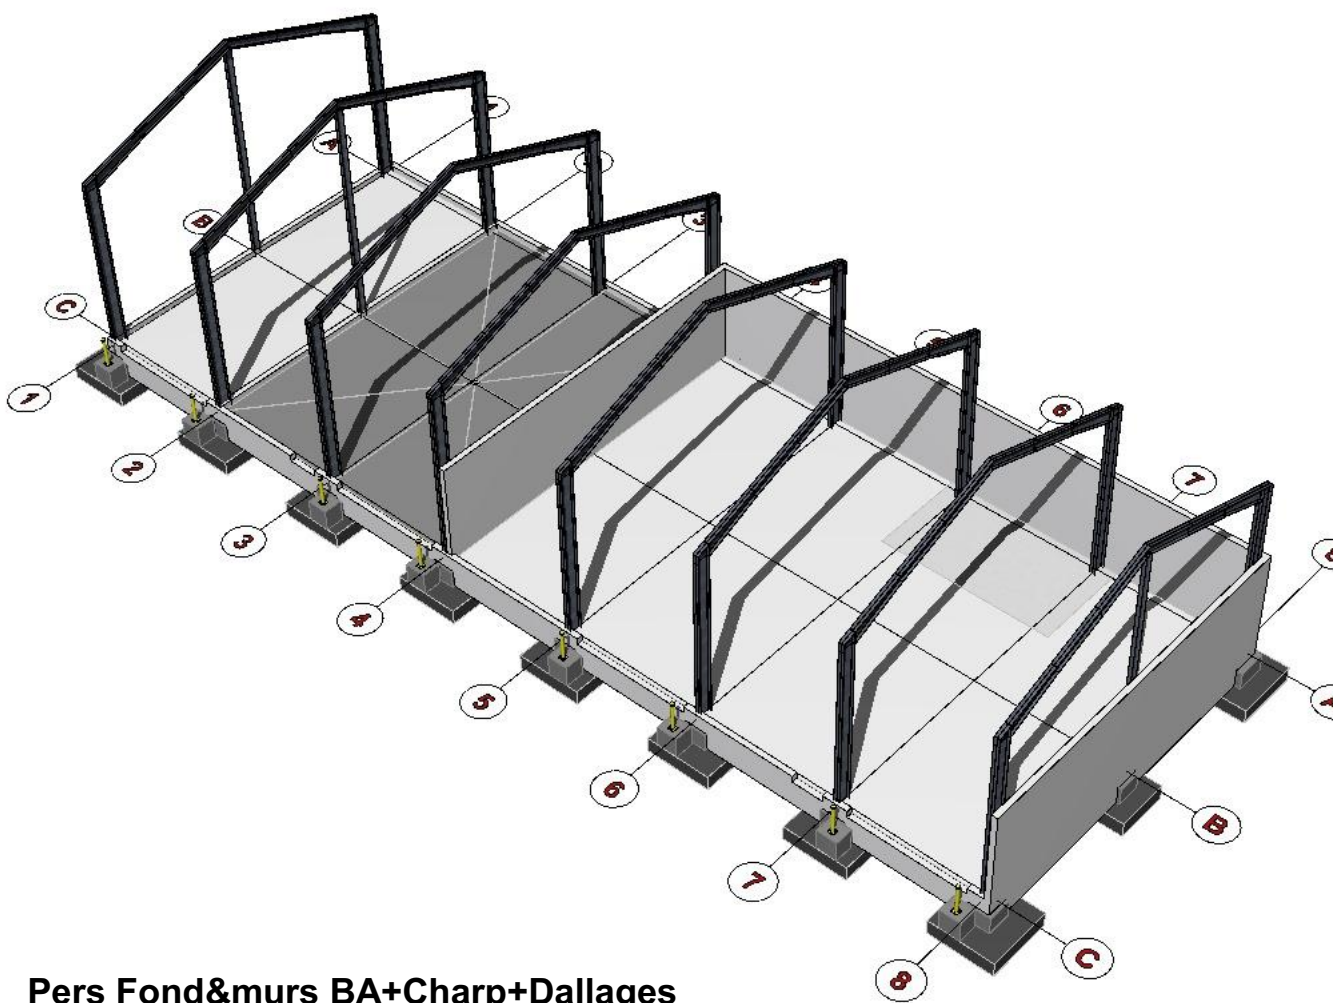




5 Pers Ouvrages béton + Charp

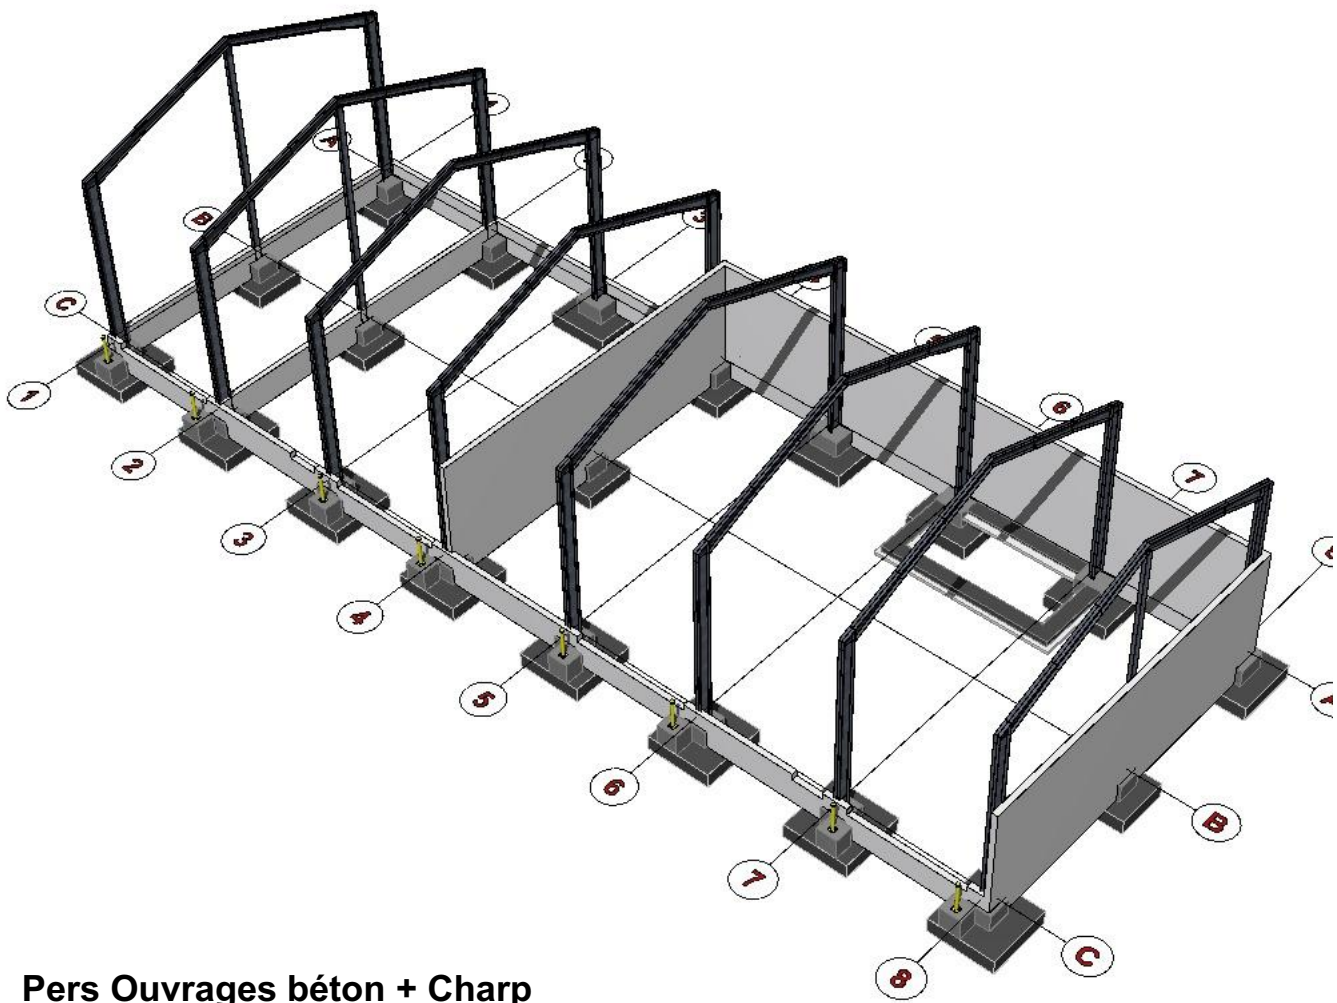

4 Pers Ouvrages béton

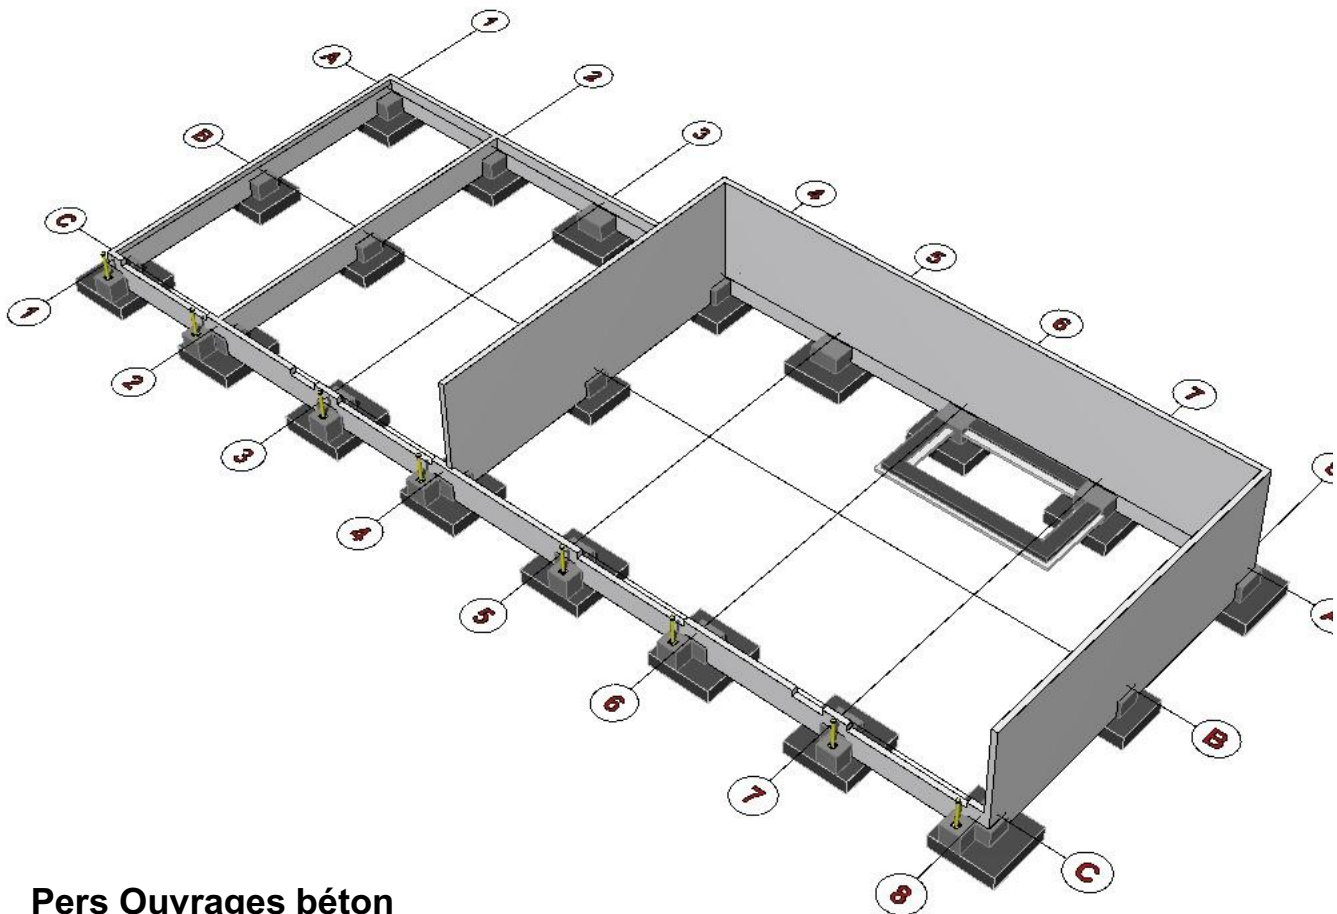

2 Pers Fondations

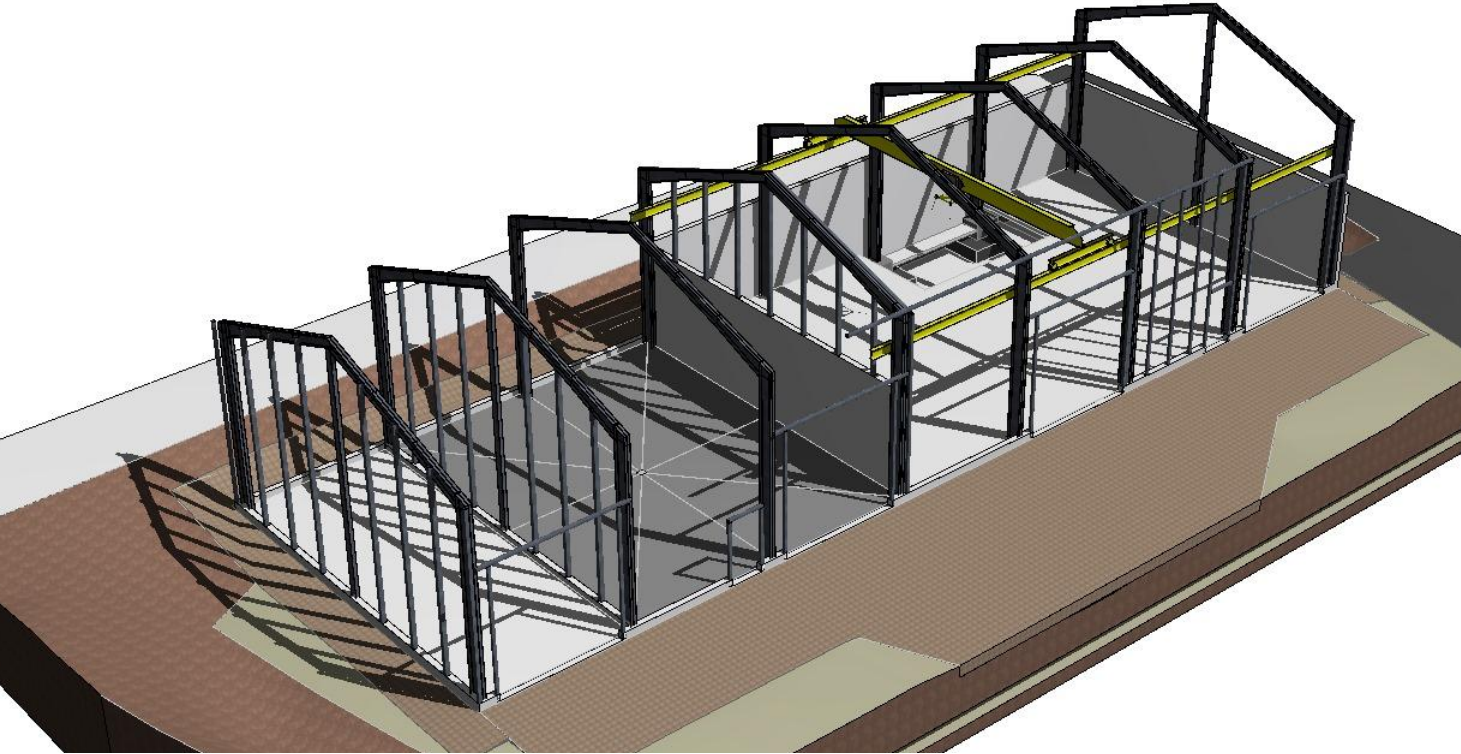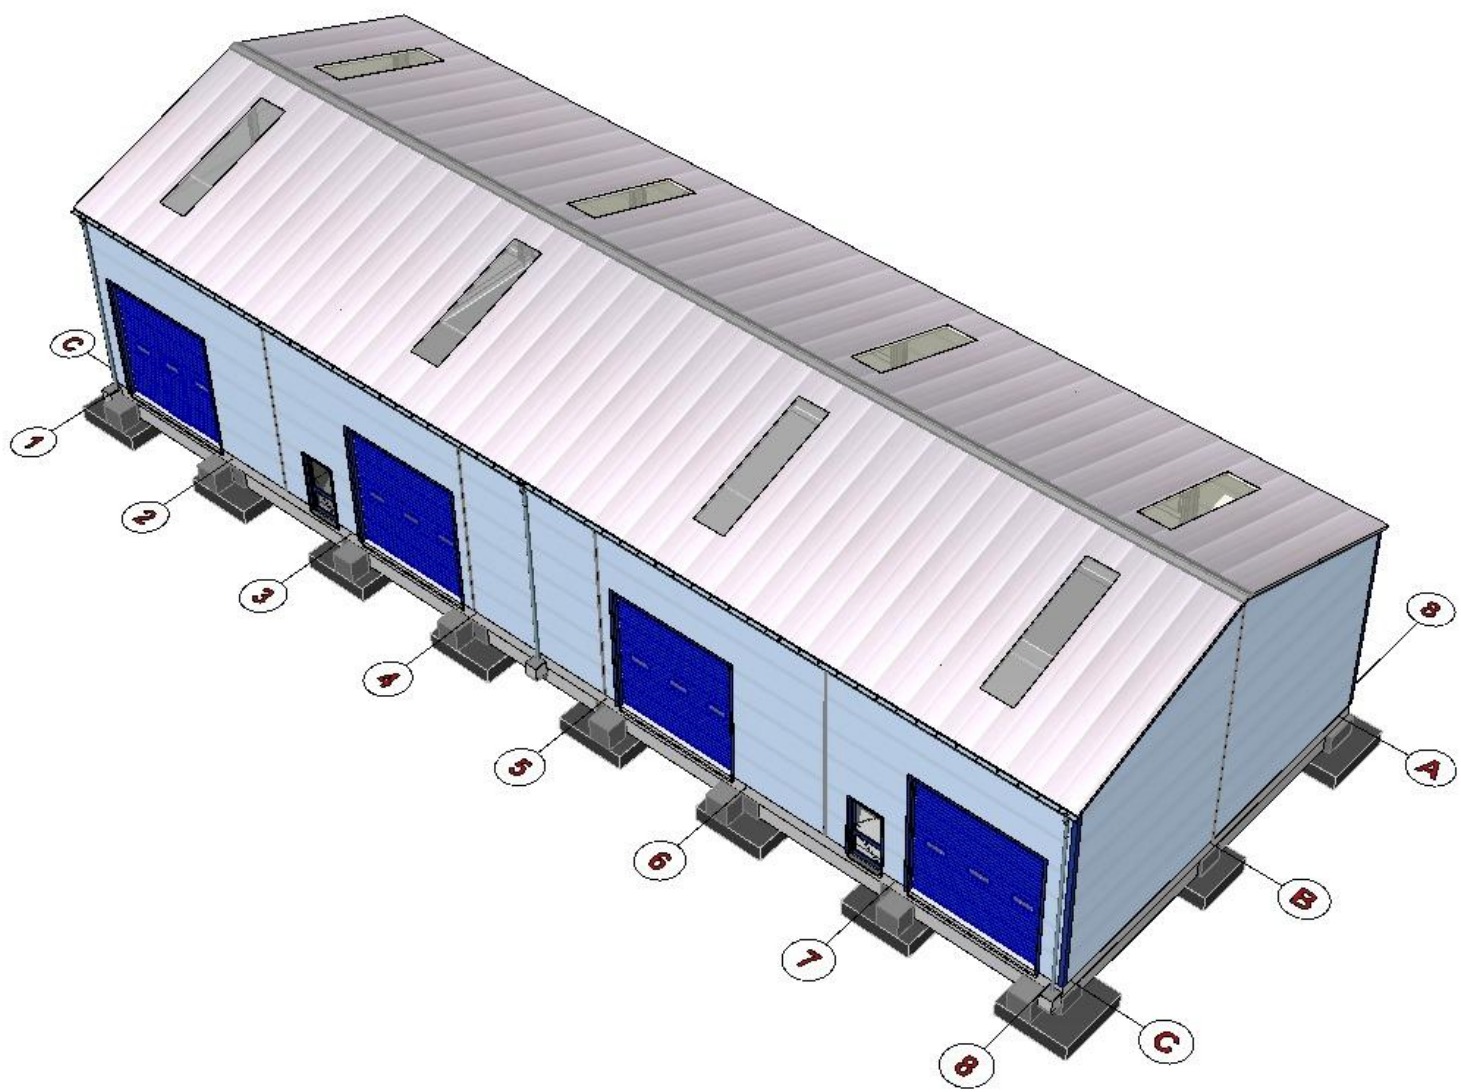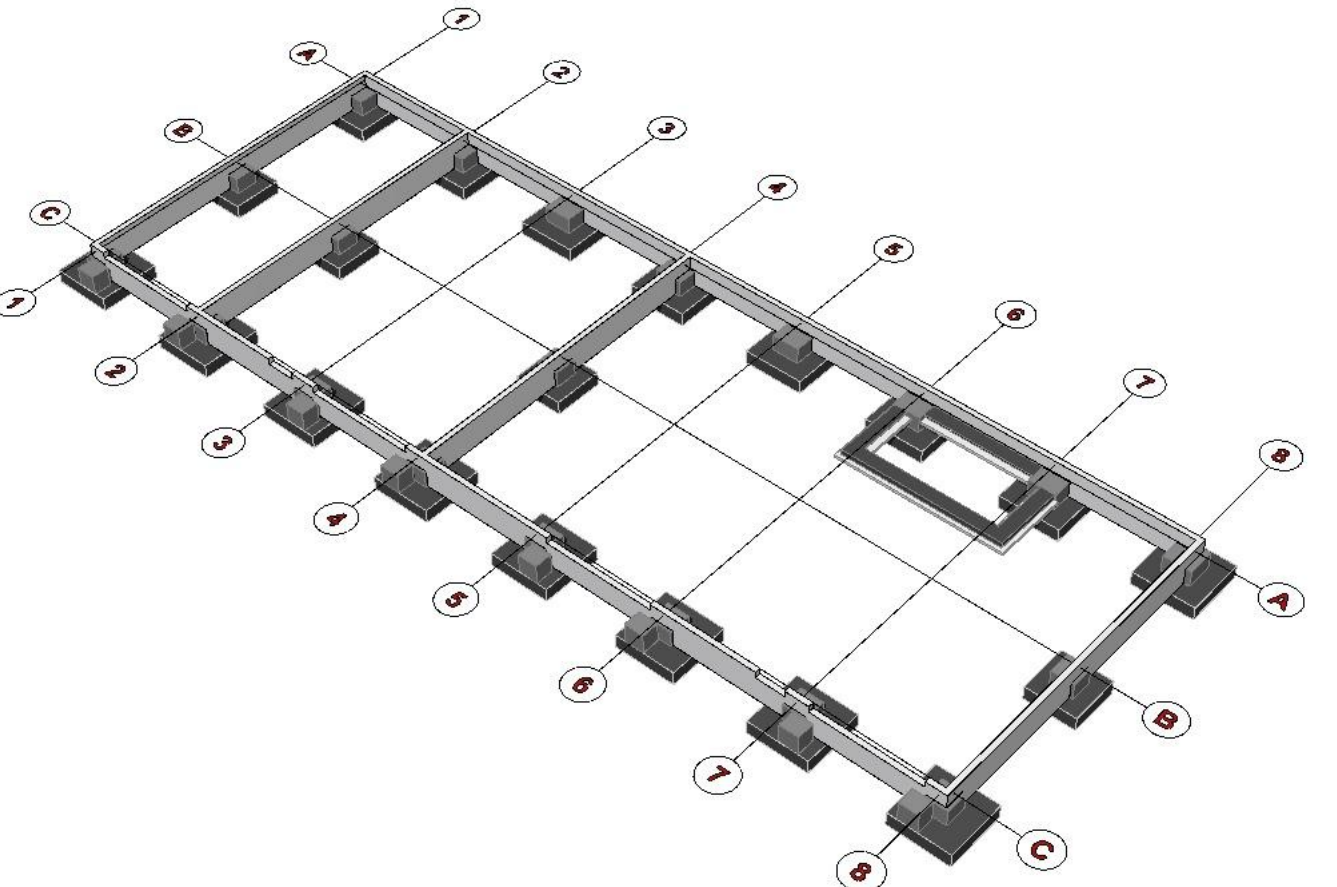

# CONSTRUCTION D'UN HANGAR A SEL




**Maître d'ouvrage :**

Mairie de Saint-Pierre  
Représentée par le Maire  
24, rue de Paris BP 4213  
Saint-Pierre et Miquelon  
Tel : 05 08 41 10 50  
Fax : 05 08 41 43 13

**Maître d'oeuvre :**

Bureau d'Etudes Techniques Municipal  
5, rue des menuisiers - Zone Artisanale  
BP 4213 - Saint-Pierre et Miquelon  
Tel : 05 08 41 15 50  
dst.msp975@gmail.com  
yann.ardrit@msp975.fr  
arnaud.disnard@msp975.fr

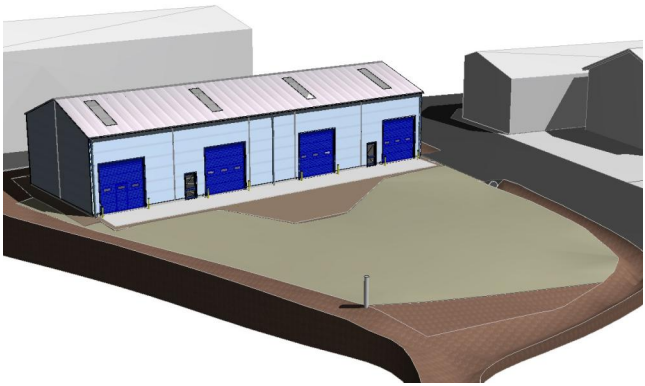

PRO

Principe structurel

MSP2024-CNHS-PRO A105

18/06/2024	0	Emission initiale
Date :	Indice :	Commentaires :