




1 Détail en plan - Tableau de porte de service 1:5

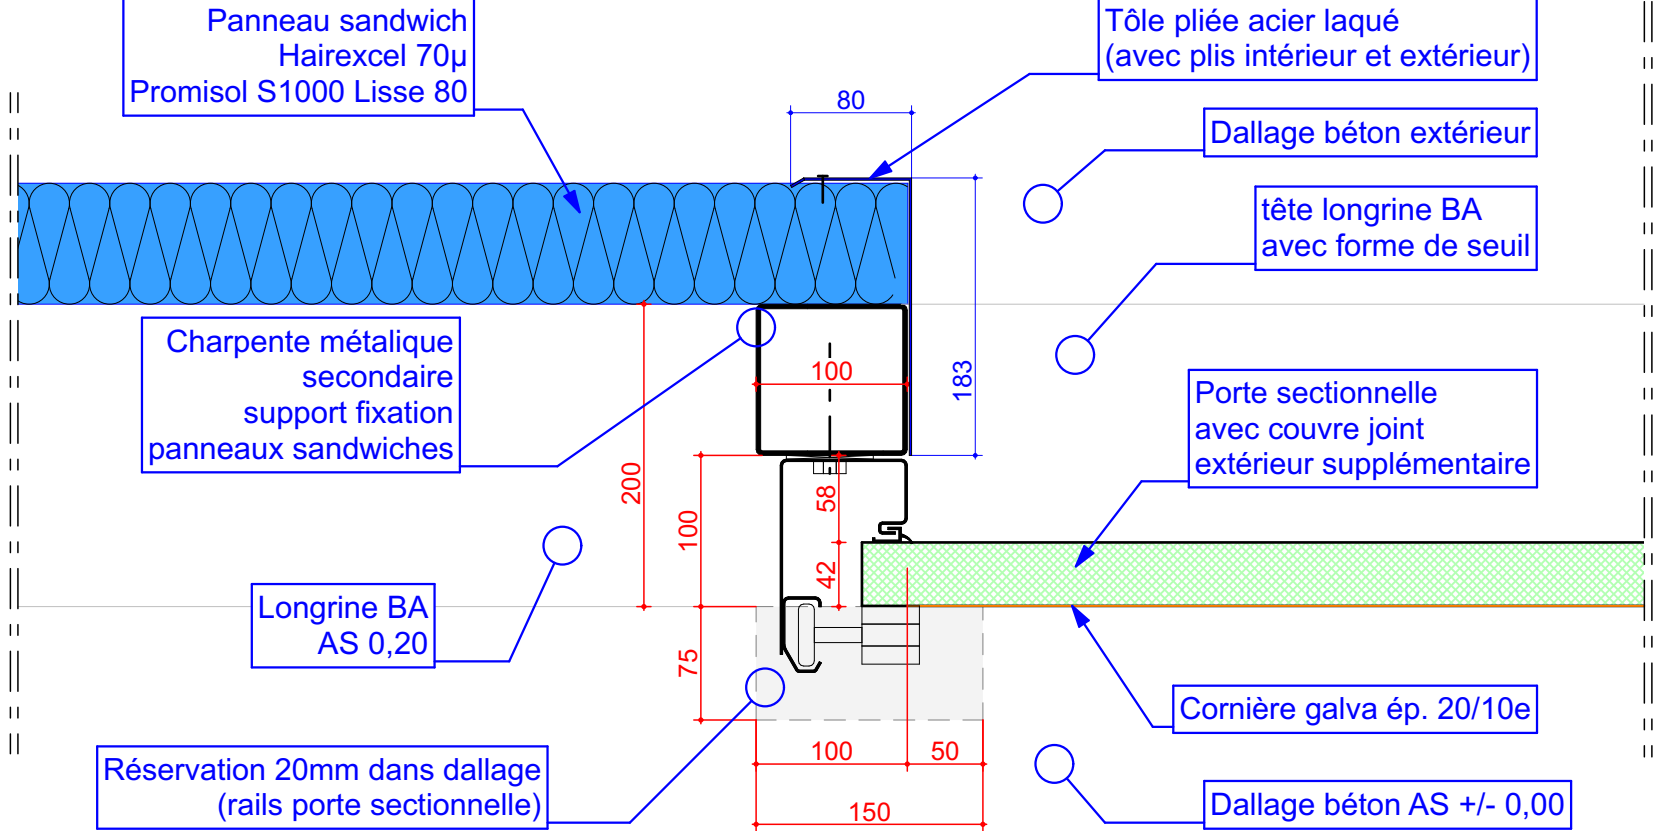


3 Détail en plan - Seuil de porte sectionnelle 1:5

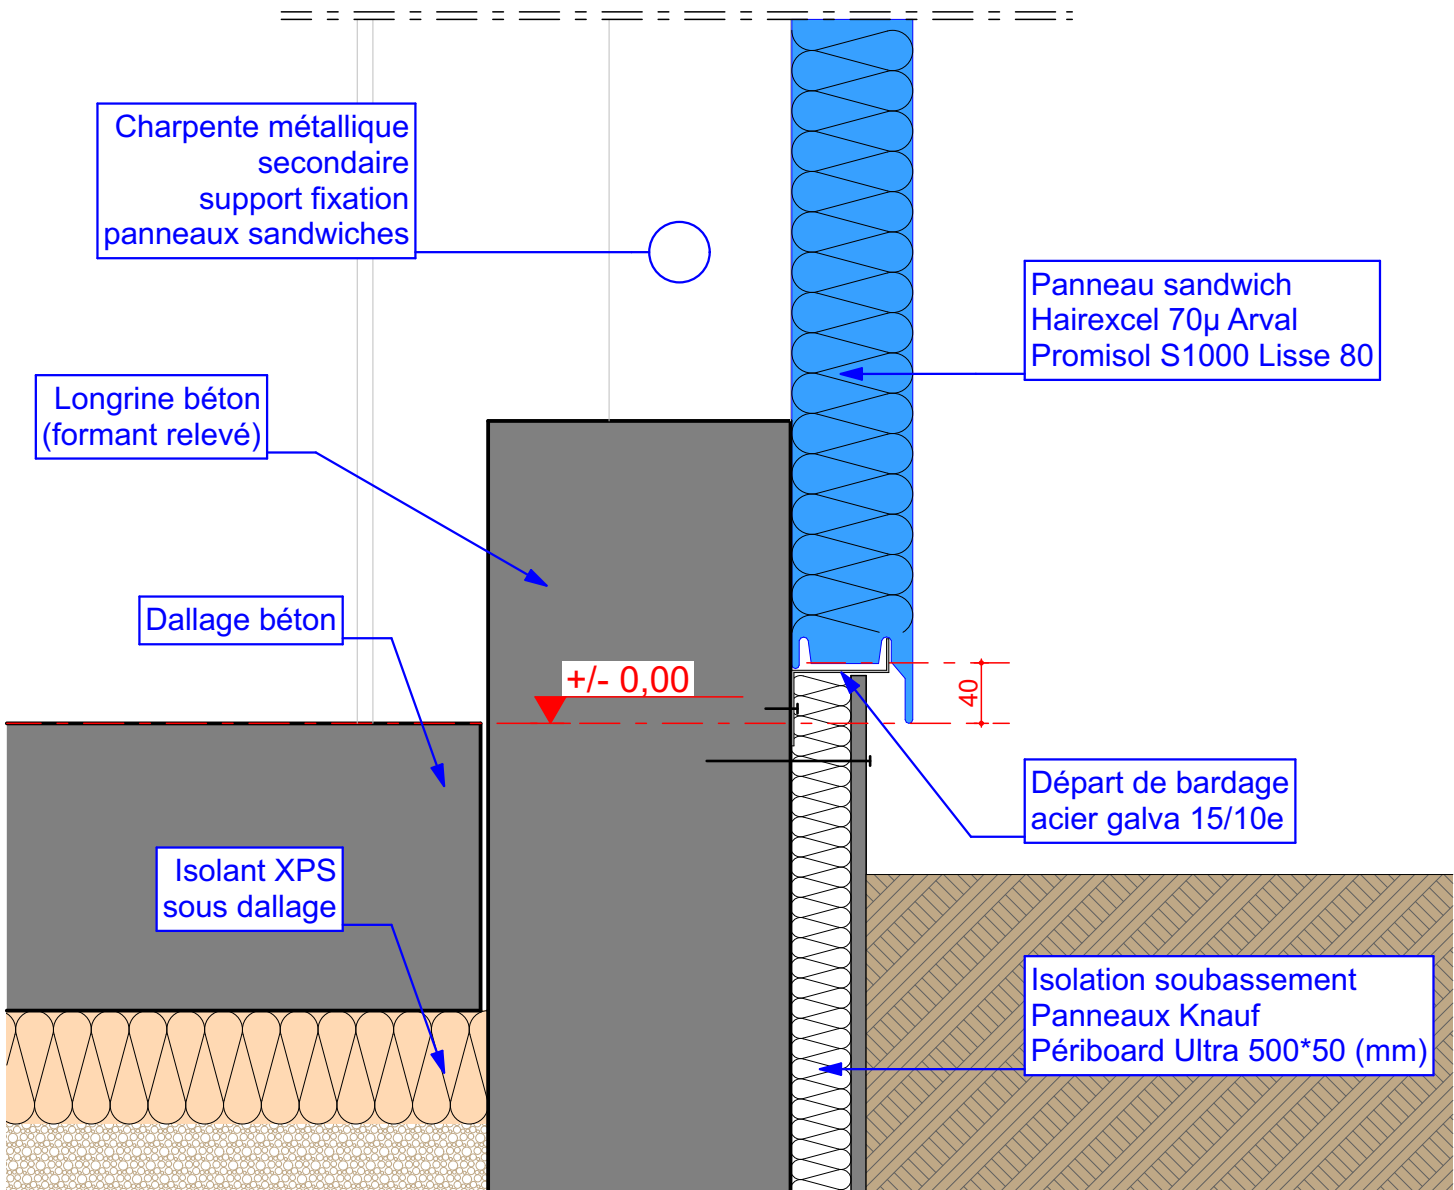

5 Détail en coupe - Pied de bardage 1:5

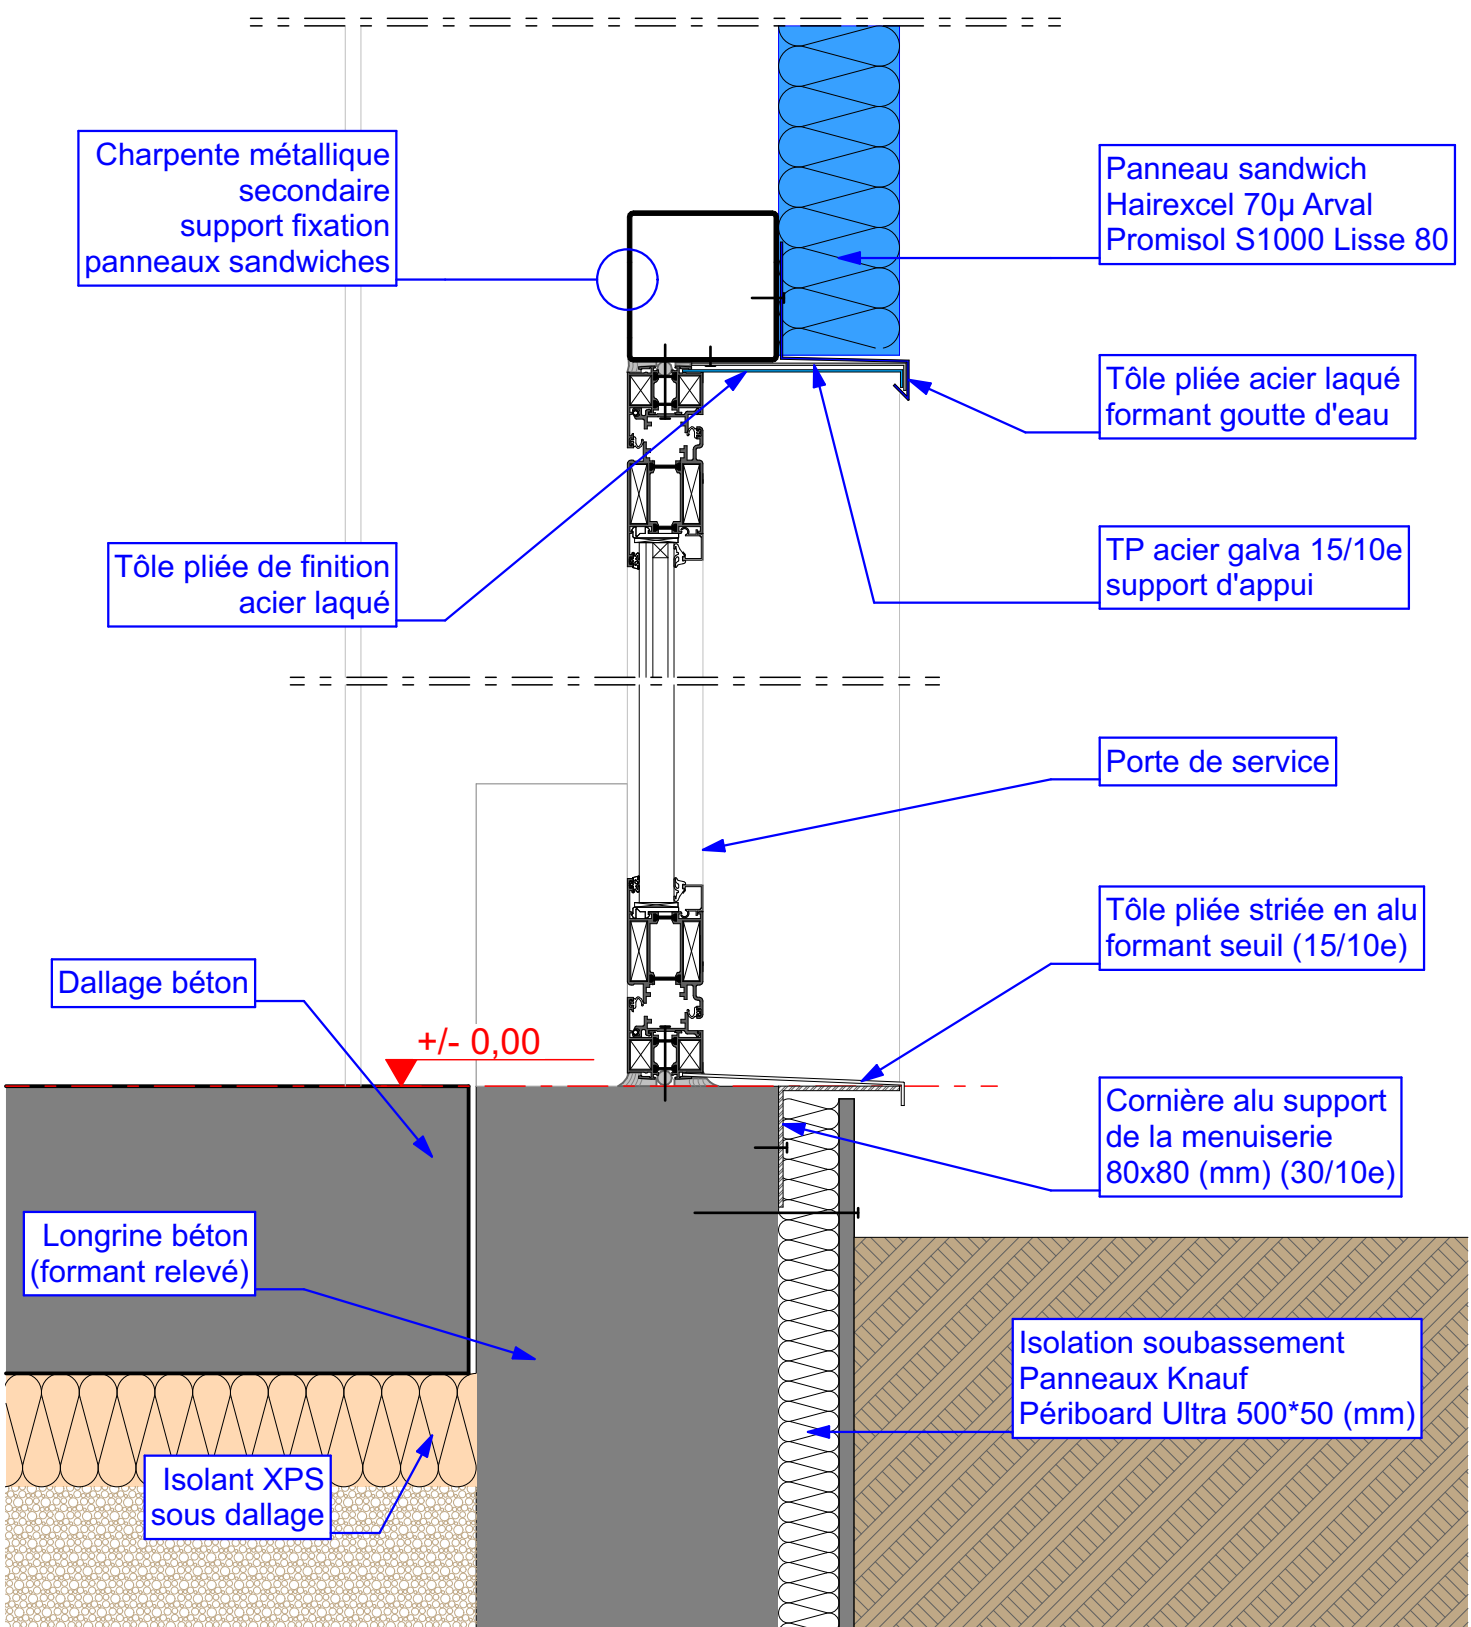

2 Détail en coupe - Seuil de porte de service 1:5

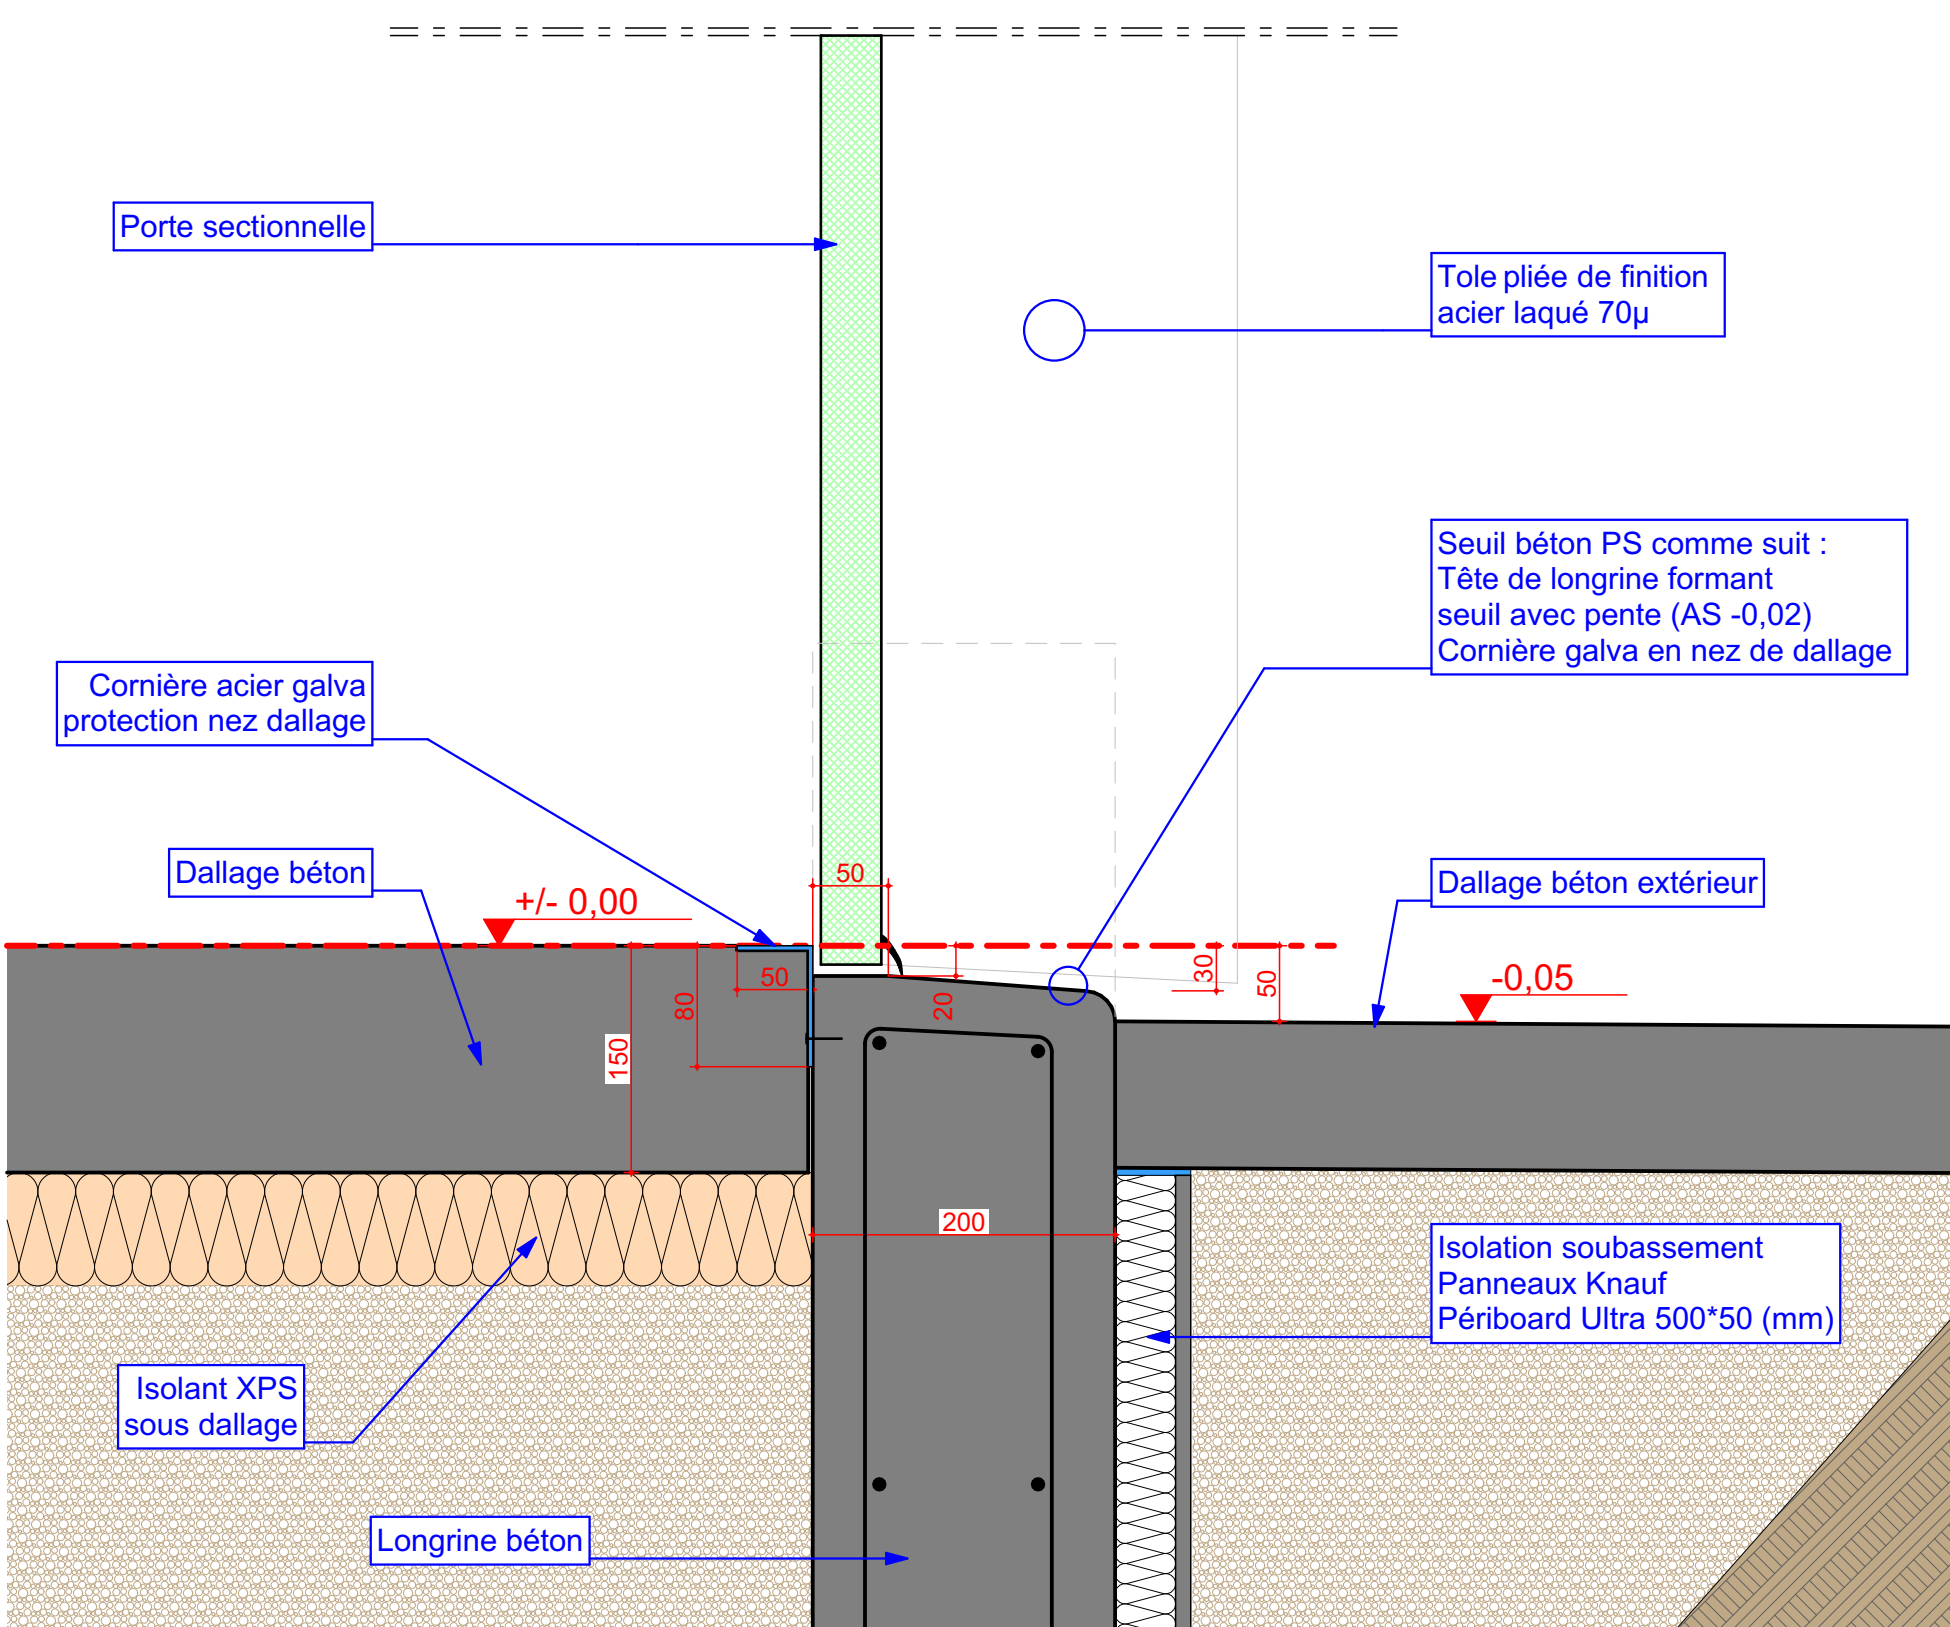

4 Détail en coupe - Seuil de porte sectionnelle 1:5

# CONSTRUCTION D'UN HANGAR A SEL



Ville de Saint-Pierre

**Maître d'ouvrage :**  
Mairie de Saint-Pierre  
Représentée par le Maire  
24, rue de Paris BP 4213  
Saint-Pierre et Miquelon  
Tel : 05 08 41 10 50  
Fax : 05 08 41 43 13

**Maître d'oeuvre :**  
Bureau d'Etudes Techniques Municipal  
5, rue des menuisiers - Zone Artisanale  
BP 4213 - Saint-Pierre et Miquelon  
Tel : 05 08 41 15 50  
dst.msp975@gmail.com  
yann.artrit@msp975.fr  
arnaud.disnard@msp975.fr



**PRO**

Détails de principe complémentaires

MSP2024-CNHS-PRO A110

Echelle : 1:5

18/06/2024	0	Emission initiale
Date :	Indice :	Commentaires :