PLAN DES V.R.D.

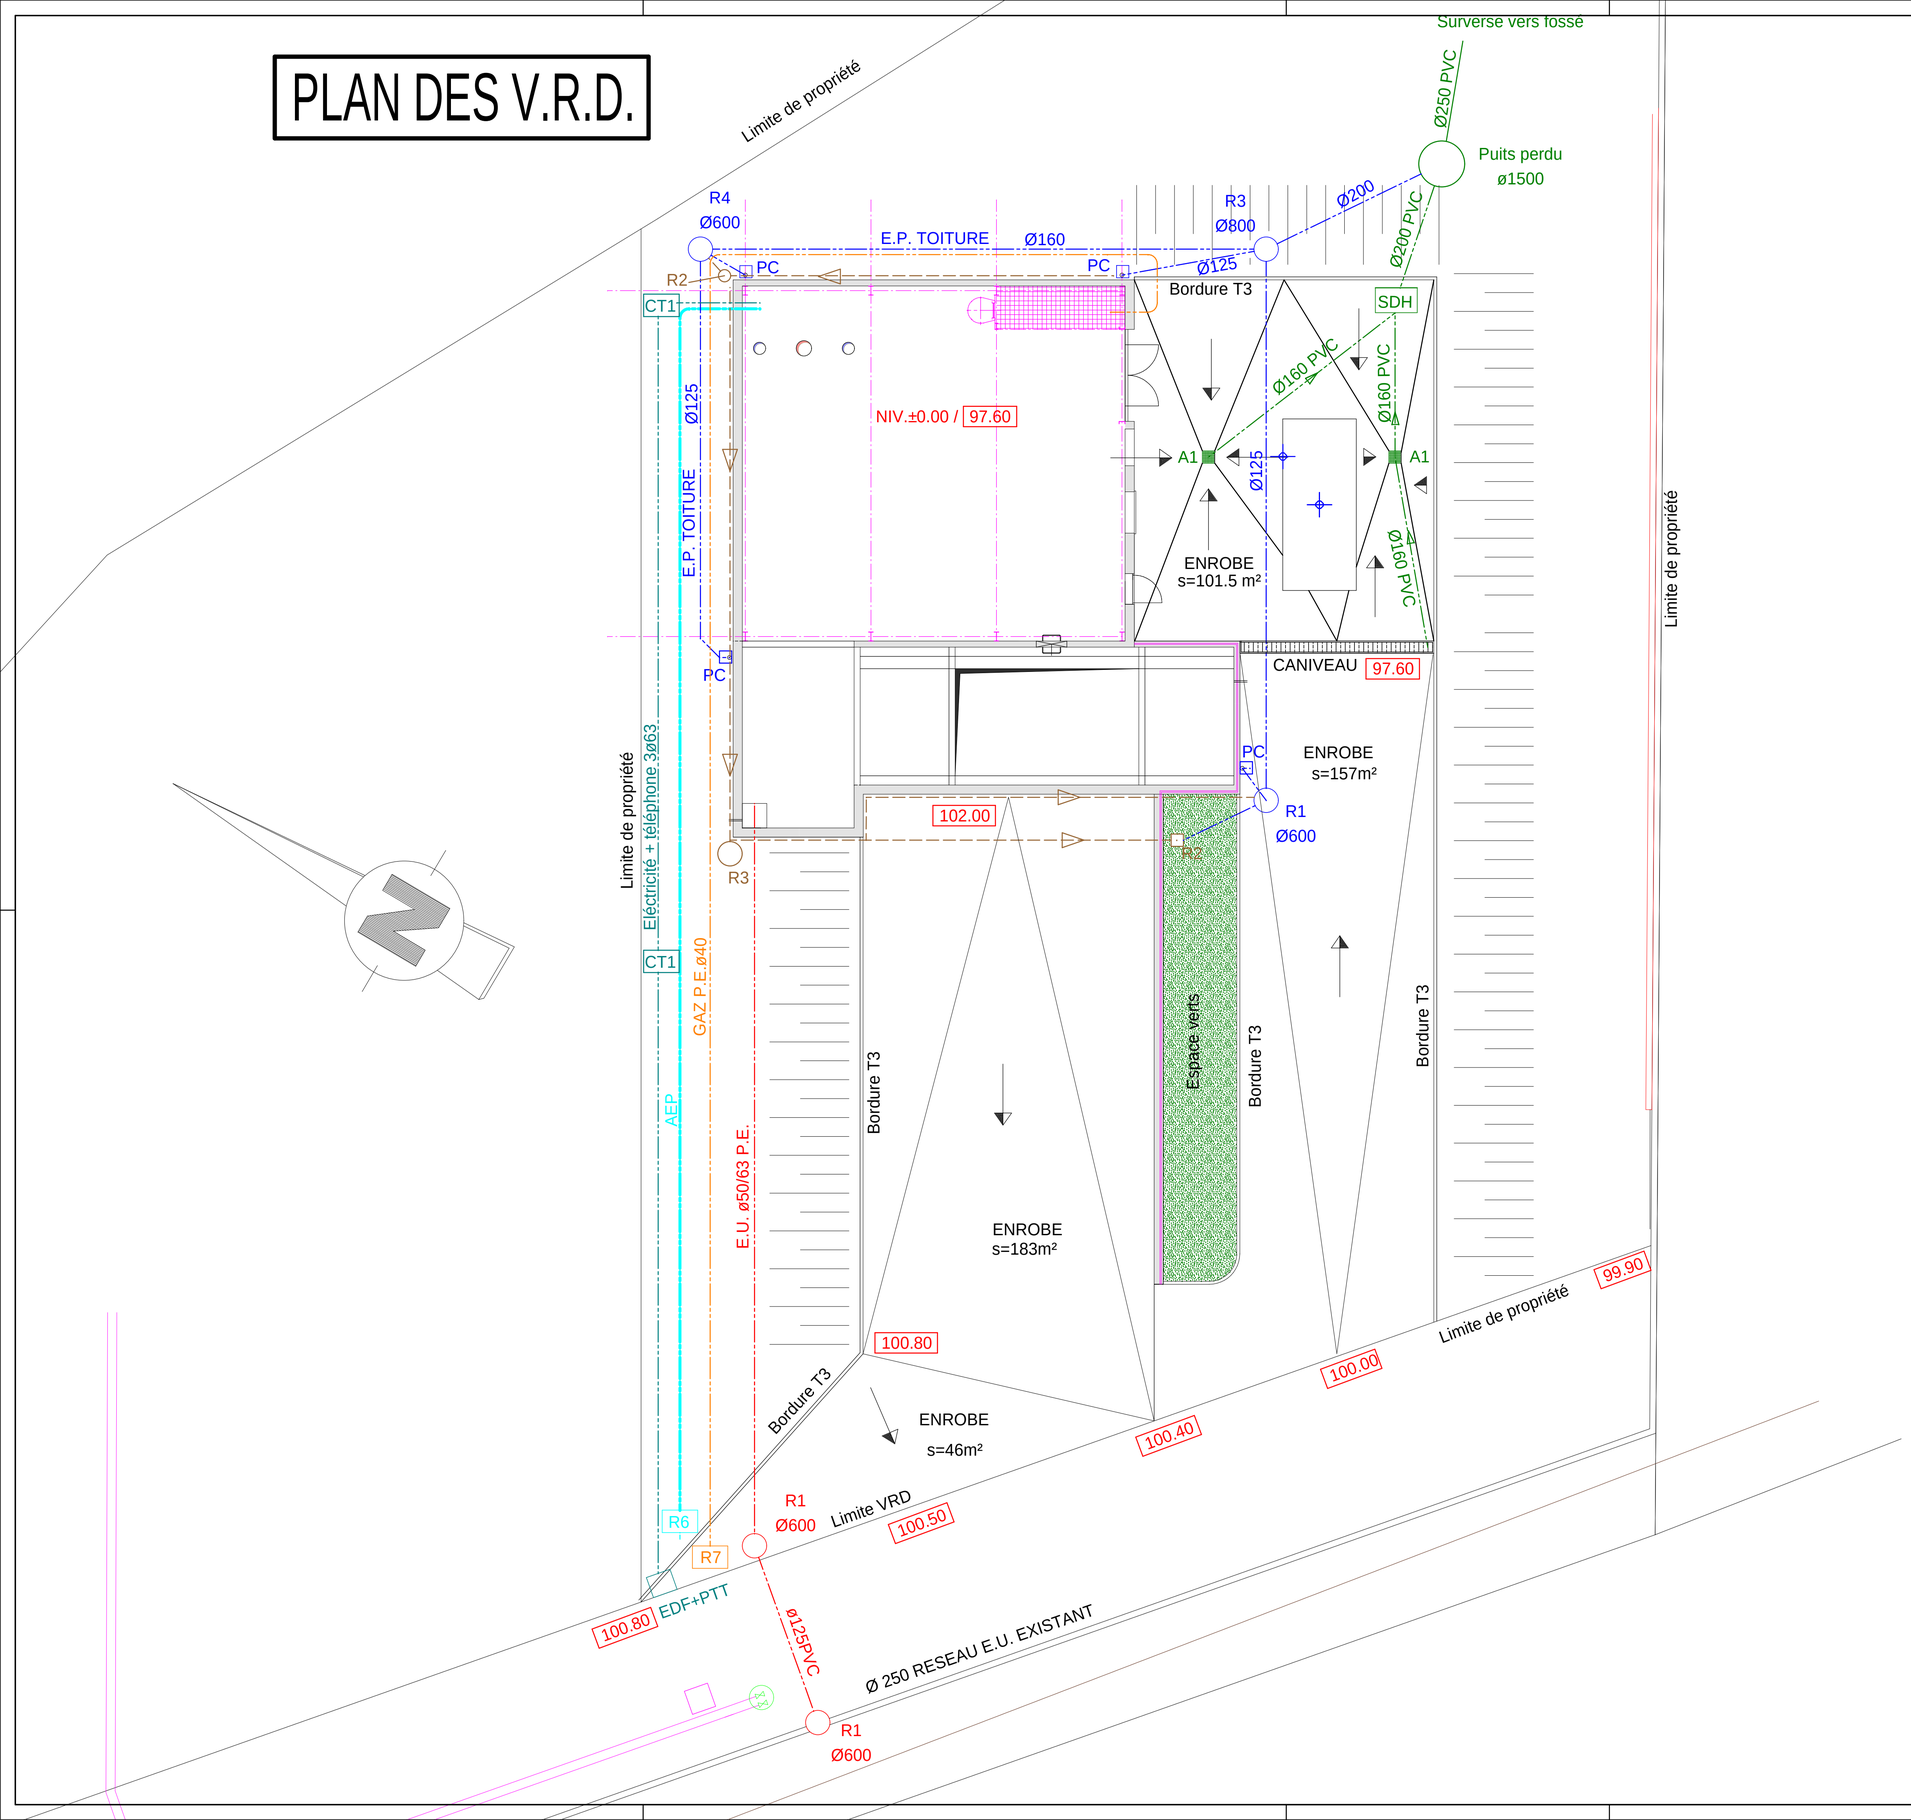

LEGENDE

CT1 : Chambre de tirage 520x380x530
R1 : ø 600 + tampon fonte D400
R2 :ø 400 + couvercle béton
R3 : ø 800 +Tampon béton
R4 : ø 600 + Tampon béton
A1 : regard avaloir siphoïde de décantation ø400
PC : point de chute EP toiture
R6 : regard de comptage eau potable en limite
R7 : Coffret gaz en limite
A1 : regard avaloir siphoïde de décantation ø400
CC1 : caniveau préfa avec grille fonte
SDH : séparateur débourdeur à hydrocarbures classe 15mg/L

- eaux usées
- eaux pluviales toiture
- eaux pluviales parking
- eau potable
- GAZ
- EDF - TELECOM
- drainage

Date	Ind.	Modifications	Auteur

NOTA:

1. Niveau de référence 0.00 =
2. Plan de référence : Plans BE WEST - 4086
3. Qualité des bétons :
   - béton de propreté -classe d'exposition : X0 - dosage mini 150 kg
   - gros béton -classe d'exposition : XC1 - résistance en MPA : C25/30
   - béton armé -classe d'exposition: XC1 (élements protégés de l'humidité)
   - XF1 (voile extérieur non protégé). - résistance en MPa :C25/30
4. Enrobage des aciers :
   - fondations : 5cm
   - murs-dalles-poteaux : 3cm
5. Zone sismique : IB

PLAN VALABLE POUR EXECUTION APRES APPROBATION
PLAN APPROUVE LE : _____ SIGNATURE : _____

COMMUNE DE LAPOUTROIE
68650 LAPOUTROIE
CHAUFFERIE BOIS

MAITRE D'OUVRAGE
COMMUNE DE LAPOUTROIE

MAITRE D'OEUVRE
MULLER & MULLER
GUEBWILLER

ENTREPRISE
.

PLAN DES V.R.D.

date du plan: 17.02.10 echelles: 1/100
dessine par: V.STOLL verifie par: C.RICCI

CABINET D'ETUDES ET DE RECHERCHES DU BATIMENT
ceder
S.A.R.L.
4 rue Jules Weinbrenner
BP 20095 Vieux-Thann
68802 THANN Cedex
Tel.03.89.37.40.79
Telecopie 03.89.38.11.04
E-mail: ceder.sa@wanadoo.fr

PLAN EXPEDIE LE: .
1x CEDER
1x BE WEST

CHANTIER	PLAN N°	IND.
4505	20	

CE PLAN EST NOTRE PROPRIETE ET NE PEUT ETRE COMMUNIQUE A DES TIERS SANS NOTRE AUTORISATION