


VUE DE FACE

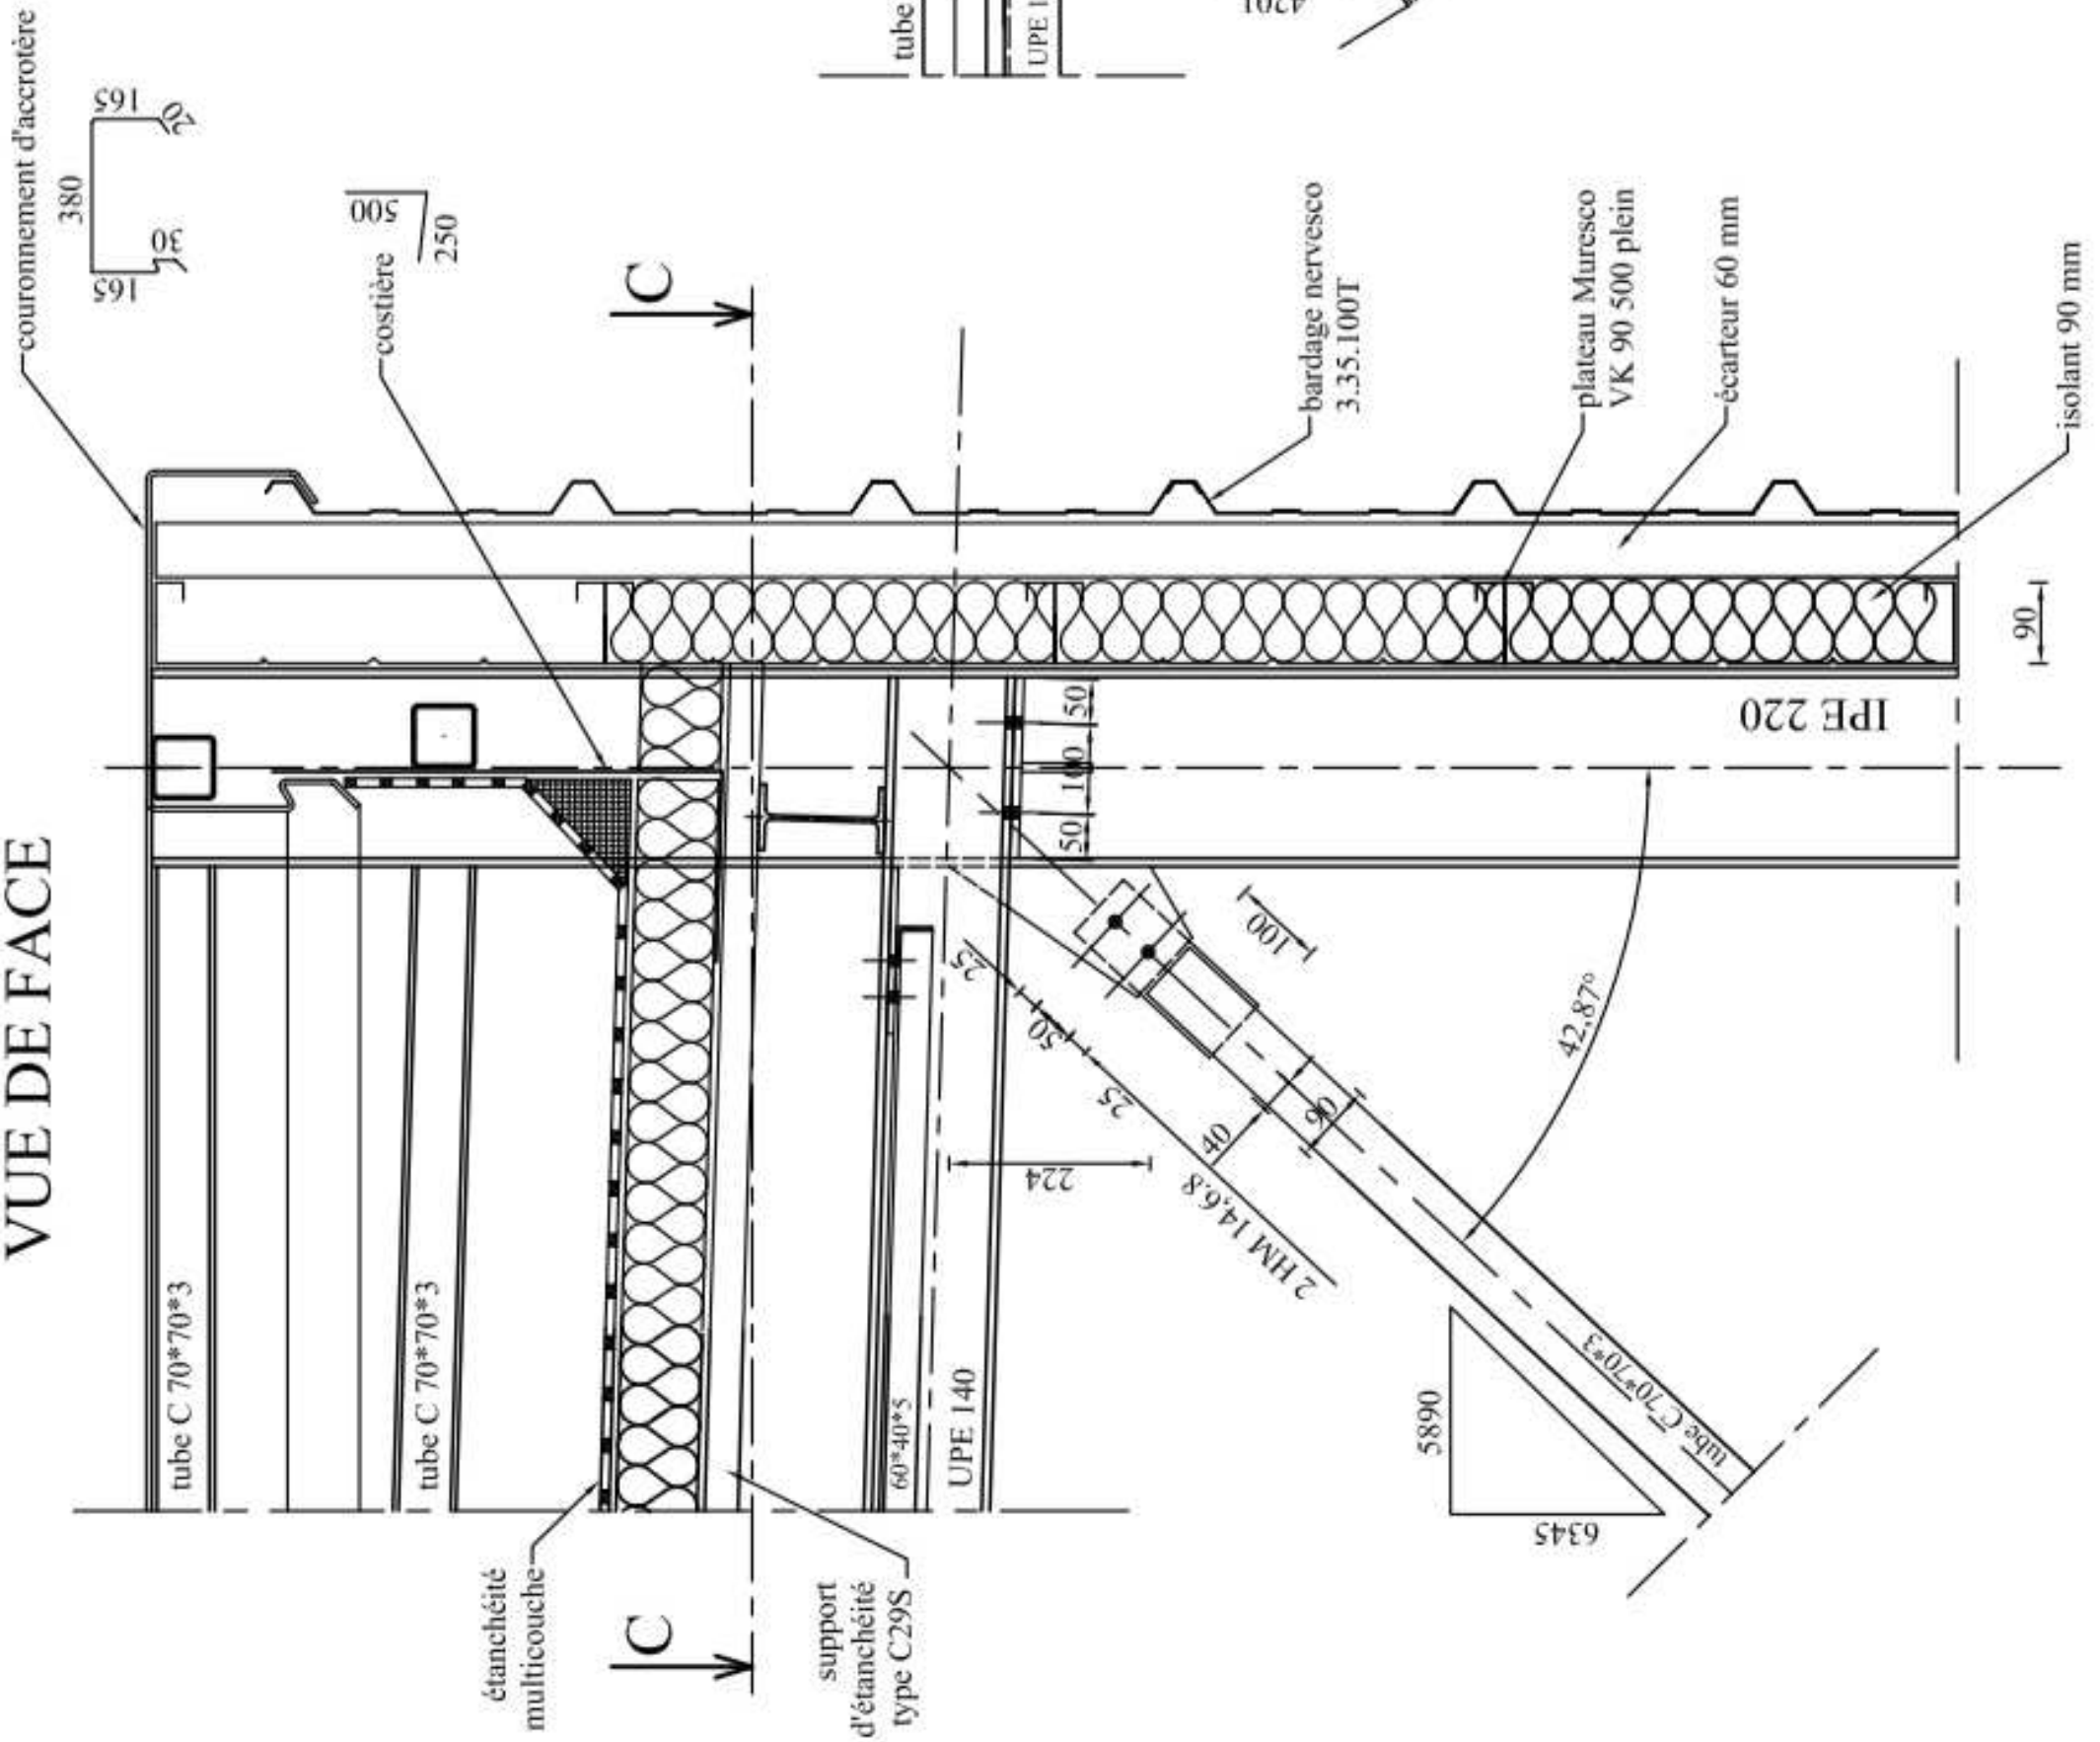

COUPE C-C

