



Coupe AA

1:50

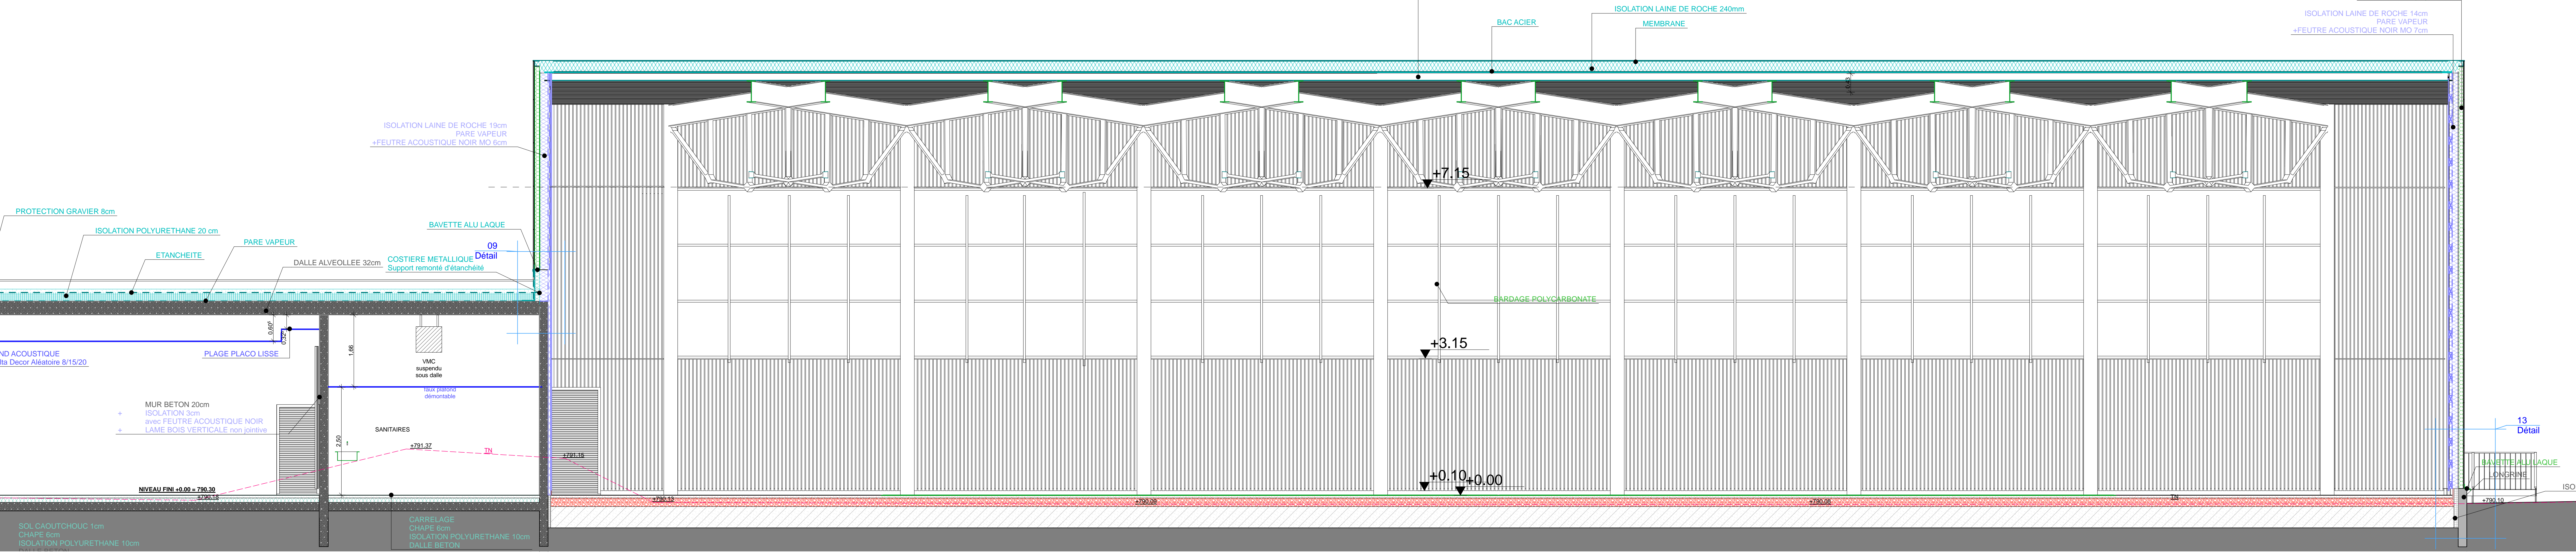

Coupe BB

1:50

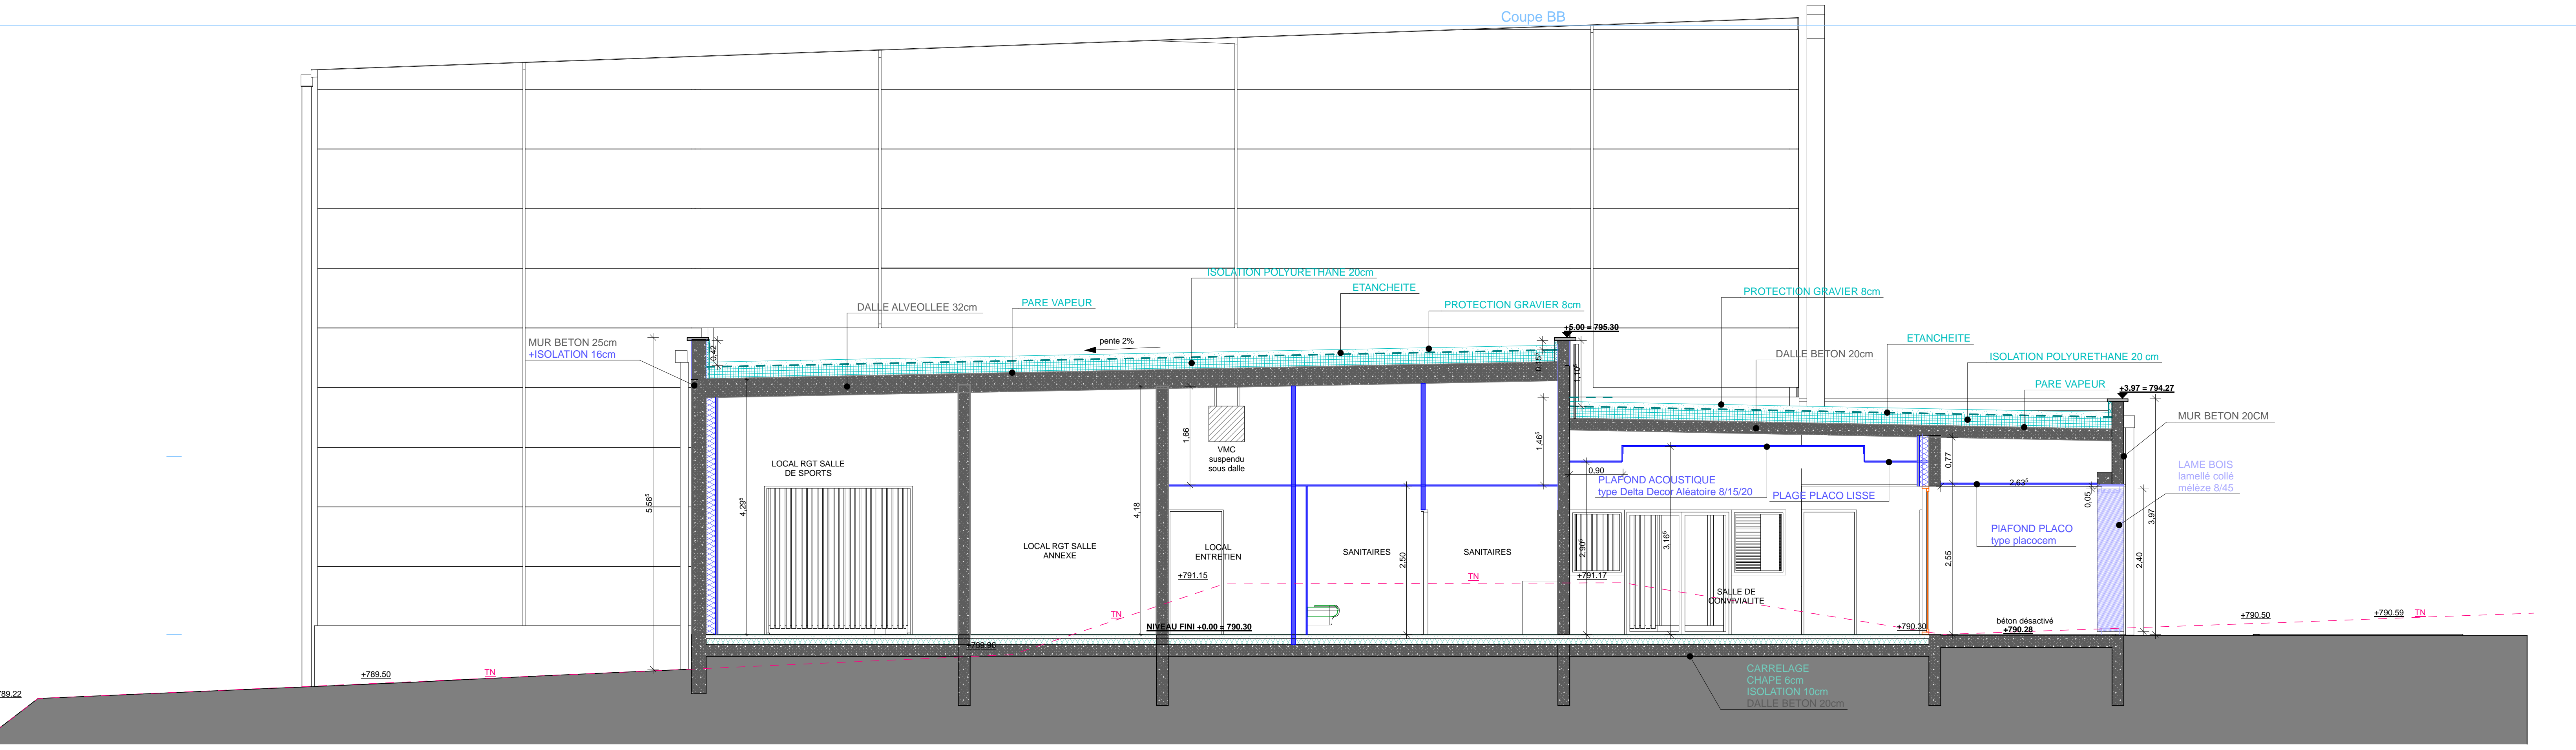

Coupe CC

1:50

- Locaux à risque important CF2H
- Locaux à risque moyen CF1H

- LEGENDE COULEUR
- Maçonnerie
  - Charpente métallique + bardage métallique
  - Etanchéité
  - Bardage bois + Structure bois
  - Menuiserie extérieure
  - Menuiserie intérieure
  - Plâtrerie peinture
  - Sol sportif
  - Carrélagé

Mairie de St Maurice en Gorgois  
**CONSTRUCTION D'UNE SALLE DE SPORTS**  
**ST MAURICE EN GORGOIS**

A+D+P  
**DAVID FARGETTE, Architecte DPLG**  
 Atelier David Fargette  
 10 rue du Clavier, 43000 LE PUY EN VELAY  
 tel : 04 77 46 67 84 - 07 77 15 15 27  
 mail : david.fargette@orange.fr

**COUPES**

Echelle	PRO-DCE	Date	1/50	24.06.15
Phase	PRO-DCE	Date	27.07.15	09.09.15
Indice	Date	Modification		
A	27.07.15			
B	09.09.15			
C	14.09.15	suppression des stores dans la circulation, modification du plan niveau, modification du dimensionnement des locaux CF2H et de		