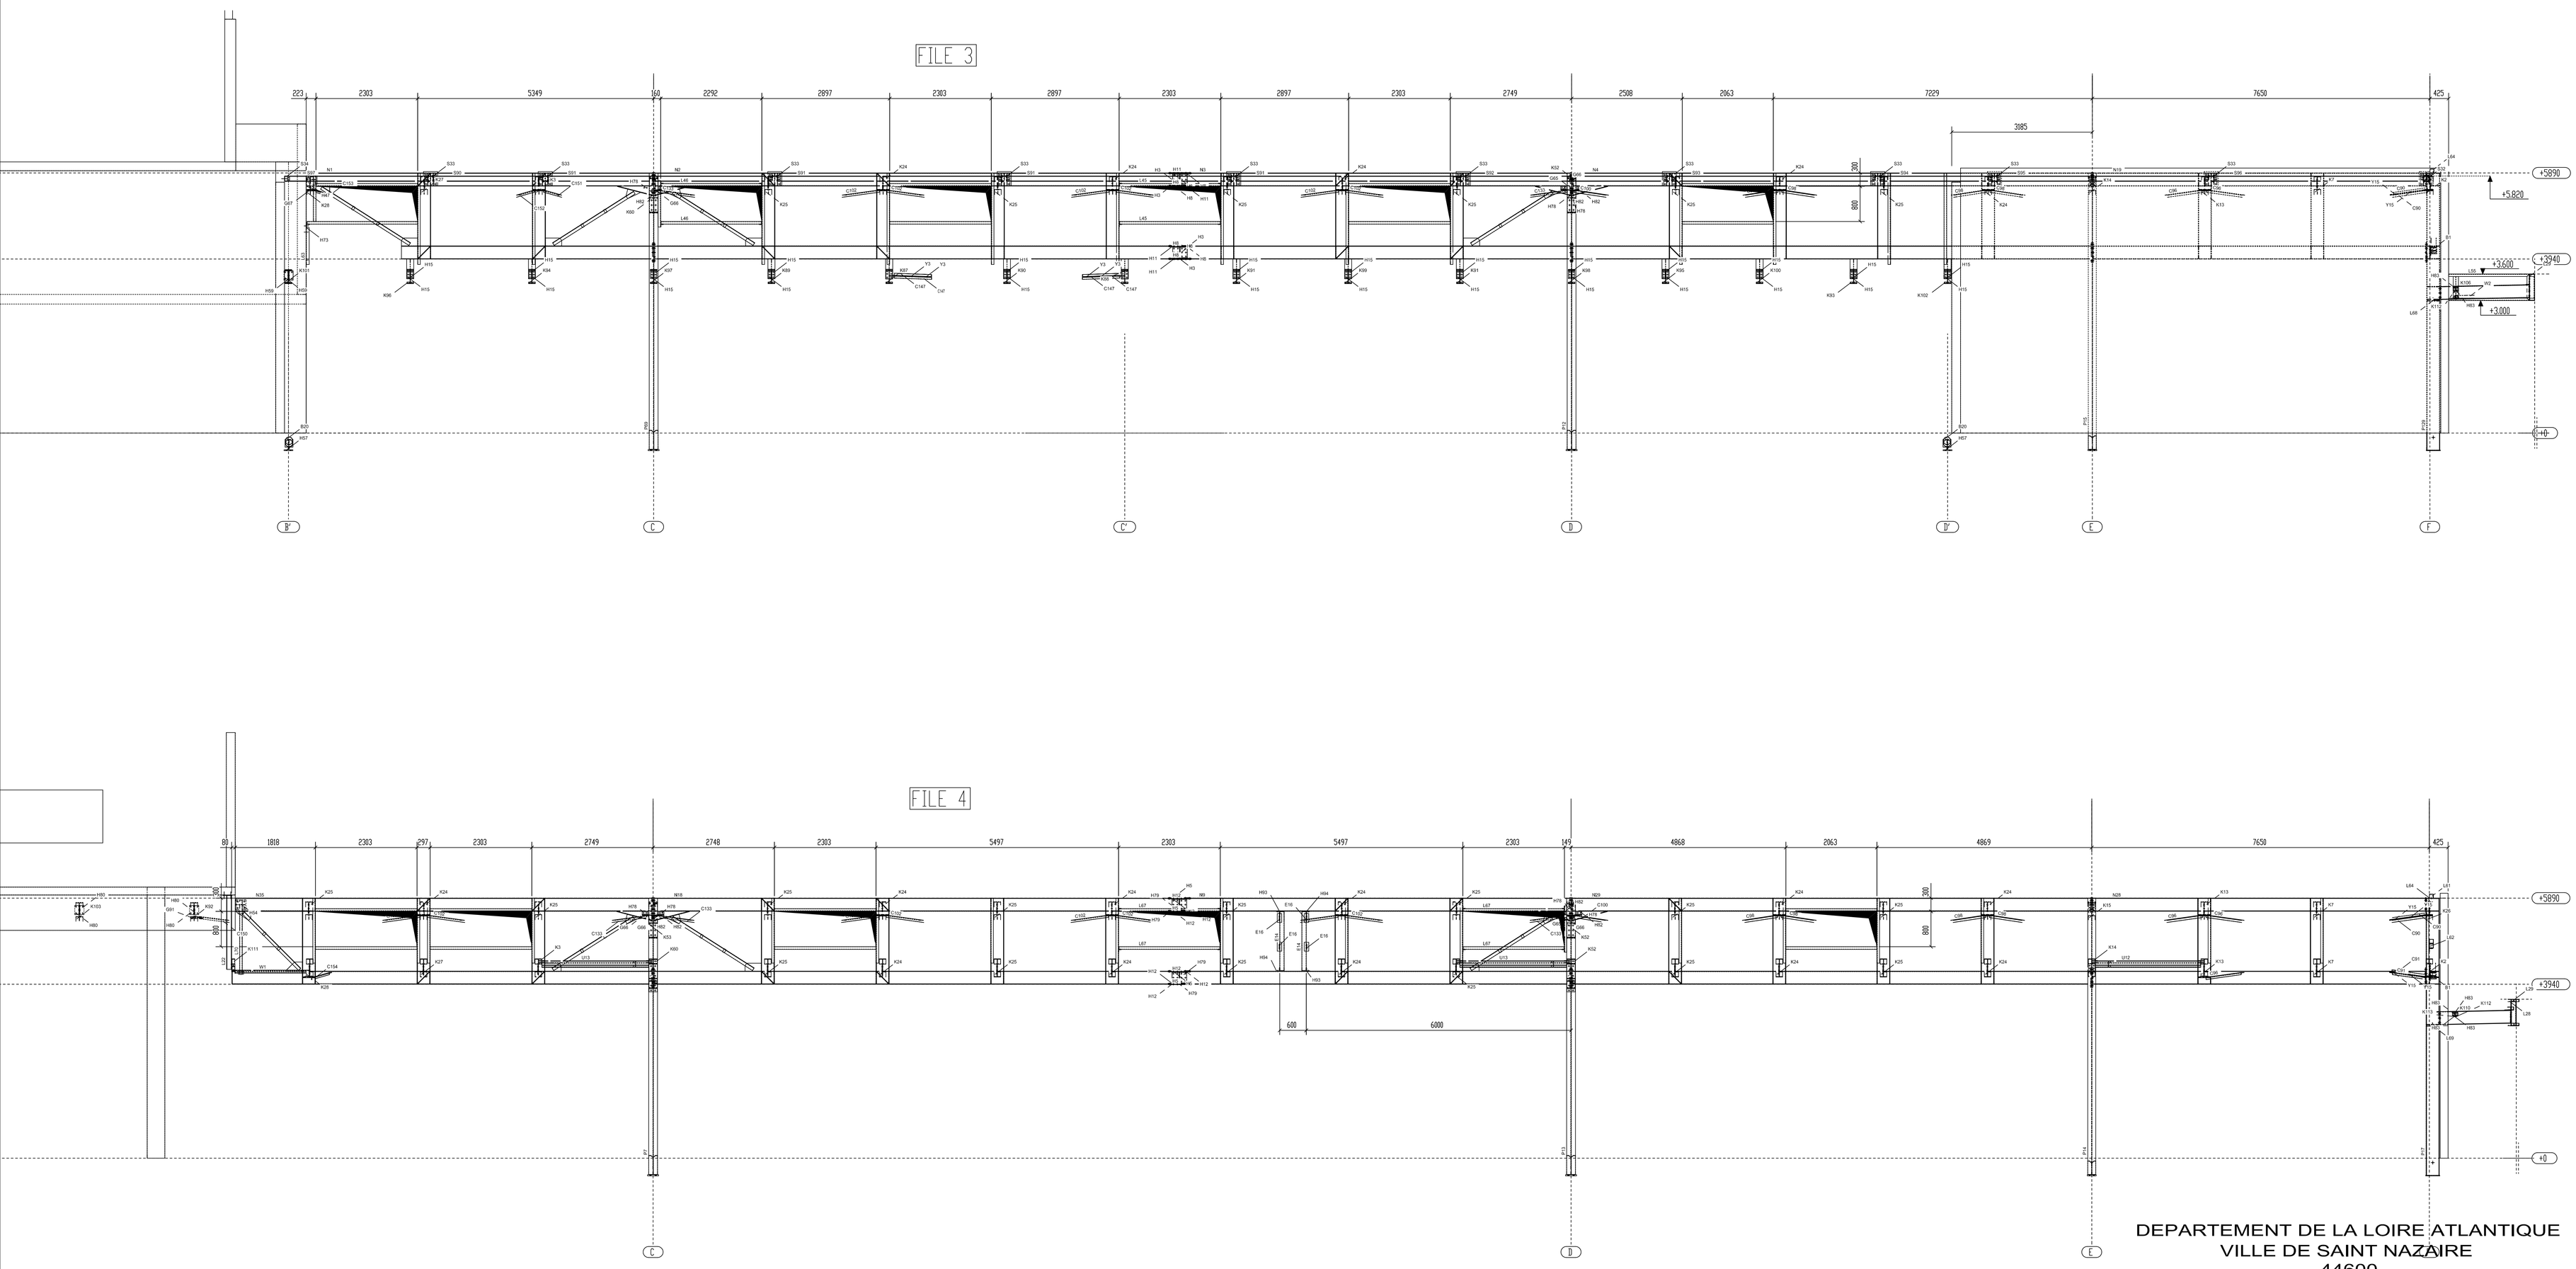

DEPARTEMENT DE LA LOIRE ATLANTIQUE
VILLE DE SAINT NAZAIRE
44600

Champion
CONSTRUCTION
D'UN SUPERMARCHE

IND.	DESS	VERI	APPR	MODIFICATIONS	DATE
B	J-P. C.			MISE A JOUR SUPPORT ECHELLE FILE 4	30/06/03
A				ETABLISSEMENT DU PLAN	

VILQUIN
B.P. 48 16200 JARNAC - FRANCE
REALISATIONS INDUSTRIELLES
TRAVAUX ET OUVRAGES METALLIQUES
CONSTRUCTIONS D USINES
TEL. 05 45 35 70 00 - FAX 05 45 81 78 87
Email : comm@vilquin.fr/pro.com

CLIENT : CHAMPION
ST NAZAIRE
OBJET : FILES 3_4

DESSINE PAR: J-P.C.
ECHELLE: 1/50
DATE: 07.05.2003
PLAN N° 3579_1_0014_B

CE PLAN EST NOTRE PROPRIETE IL NE PEUT ETRE NI REPRODUIT NI COMMUNIQUE SANS NOTRE AUTORISATION