




PLAN
Echelle 1/50

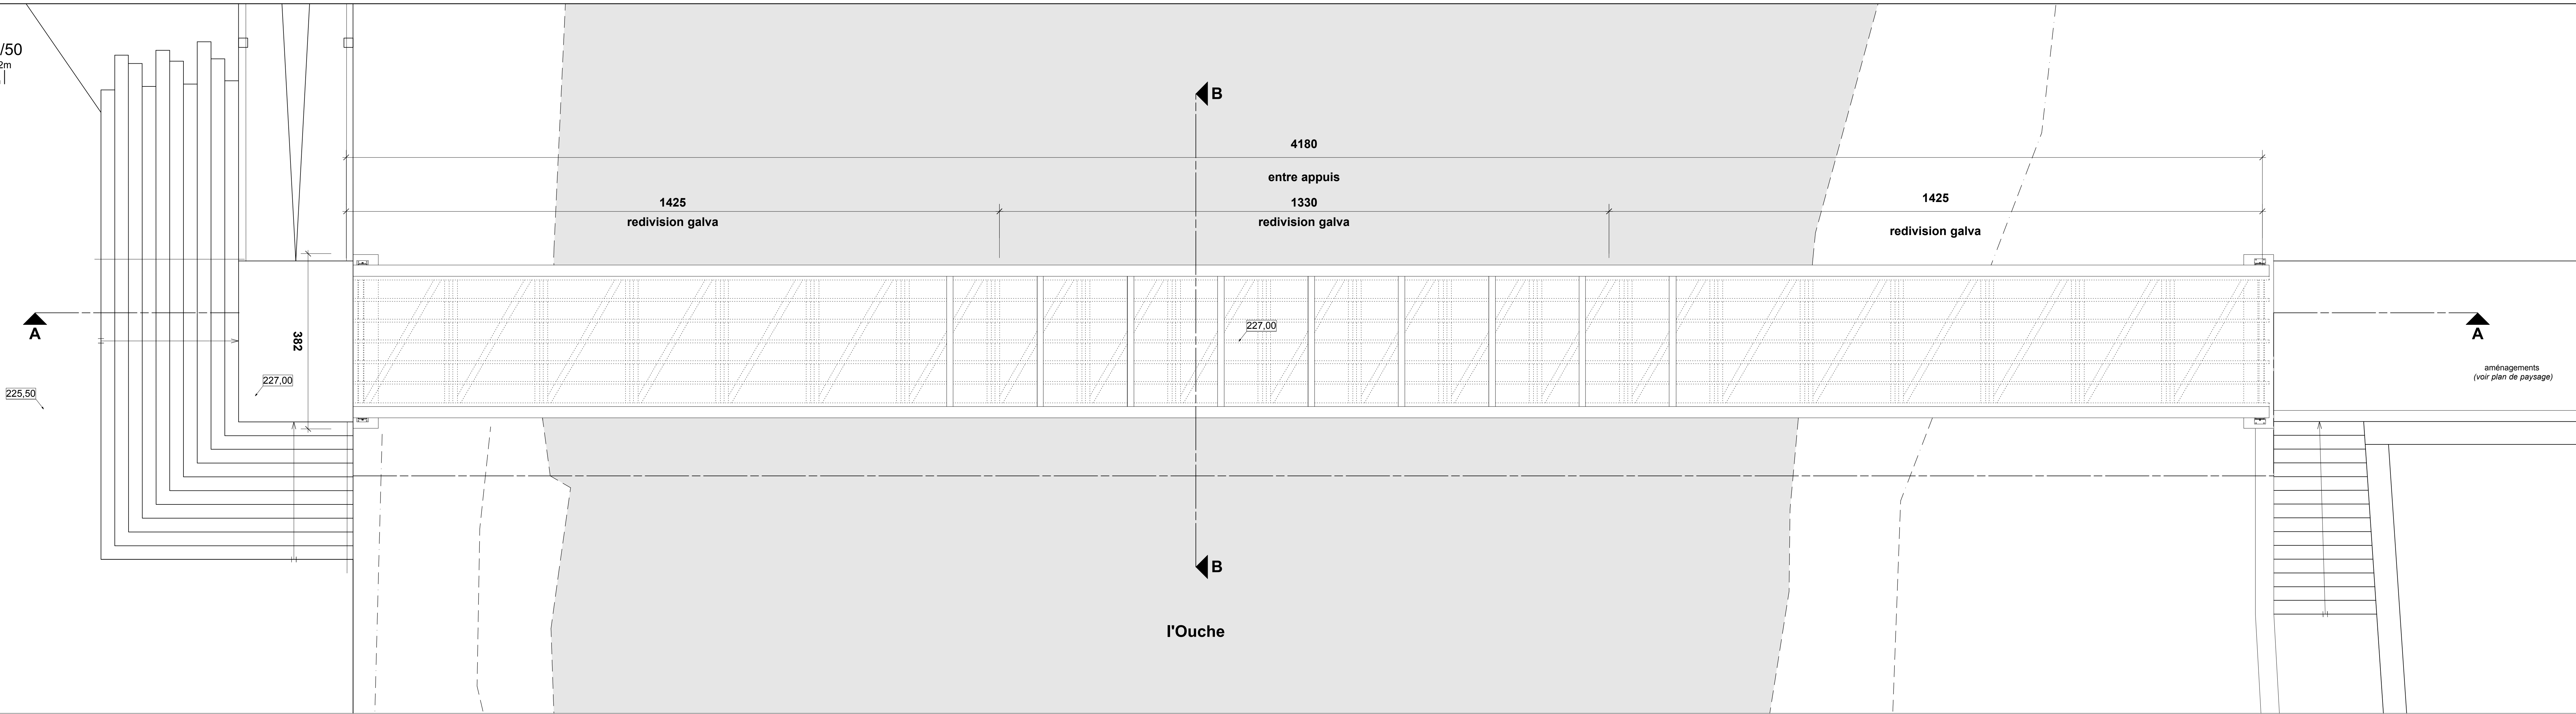


COUPE AA
Echelle 1/50

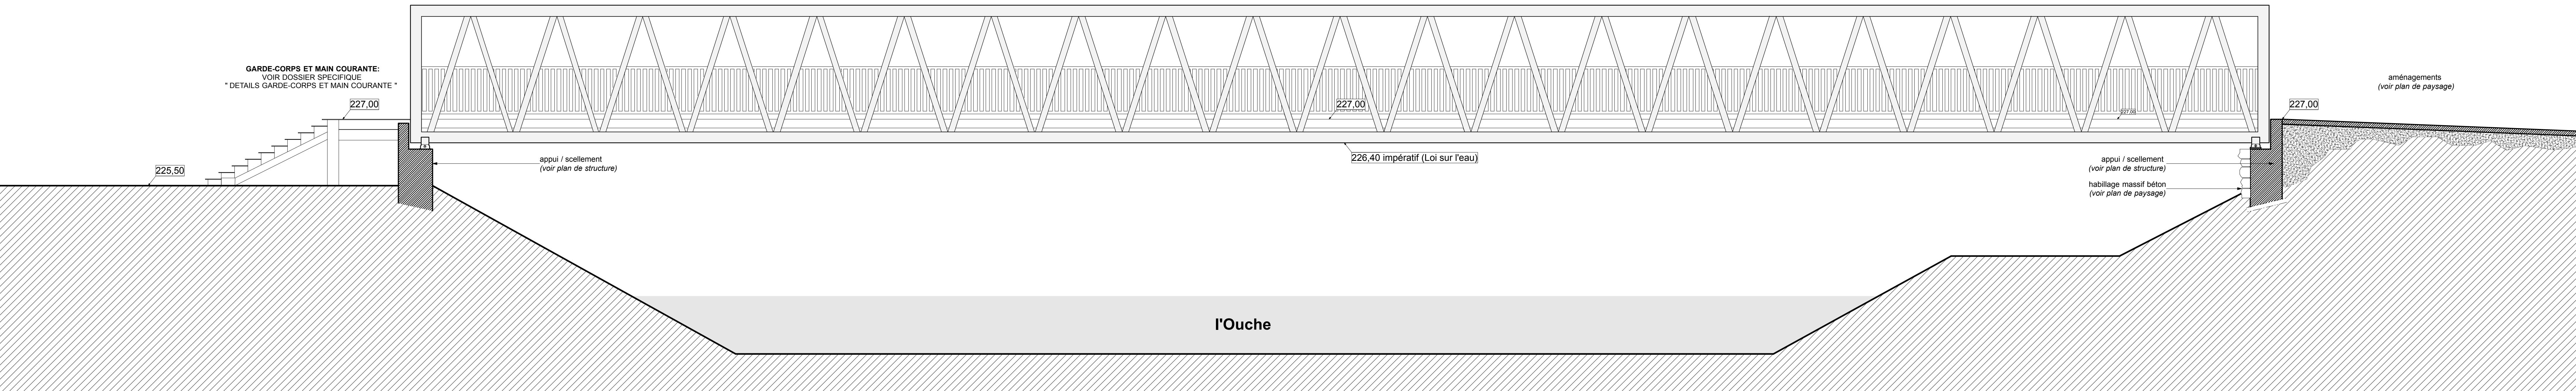



ELEVATION
Echelle 1/20

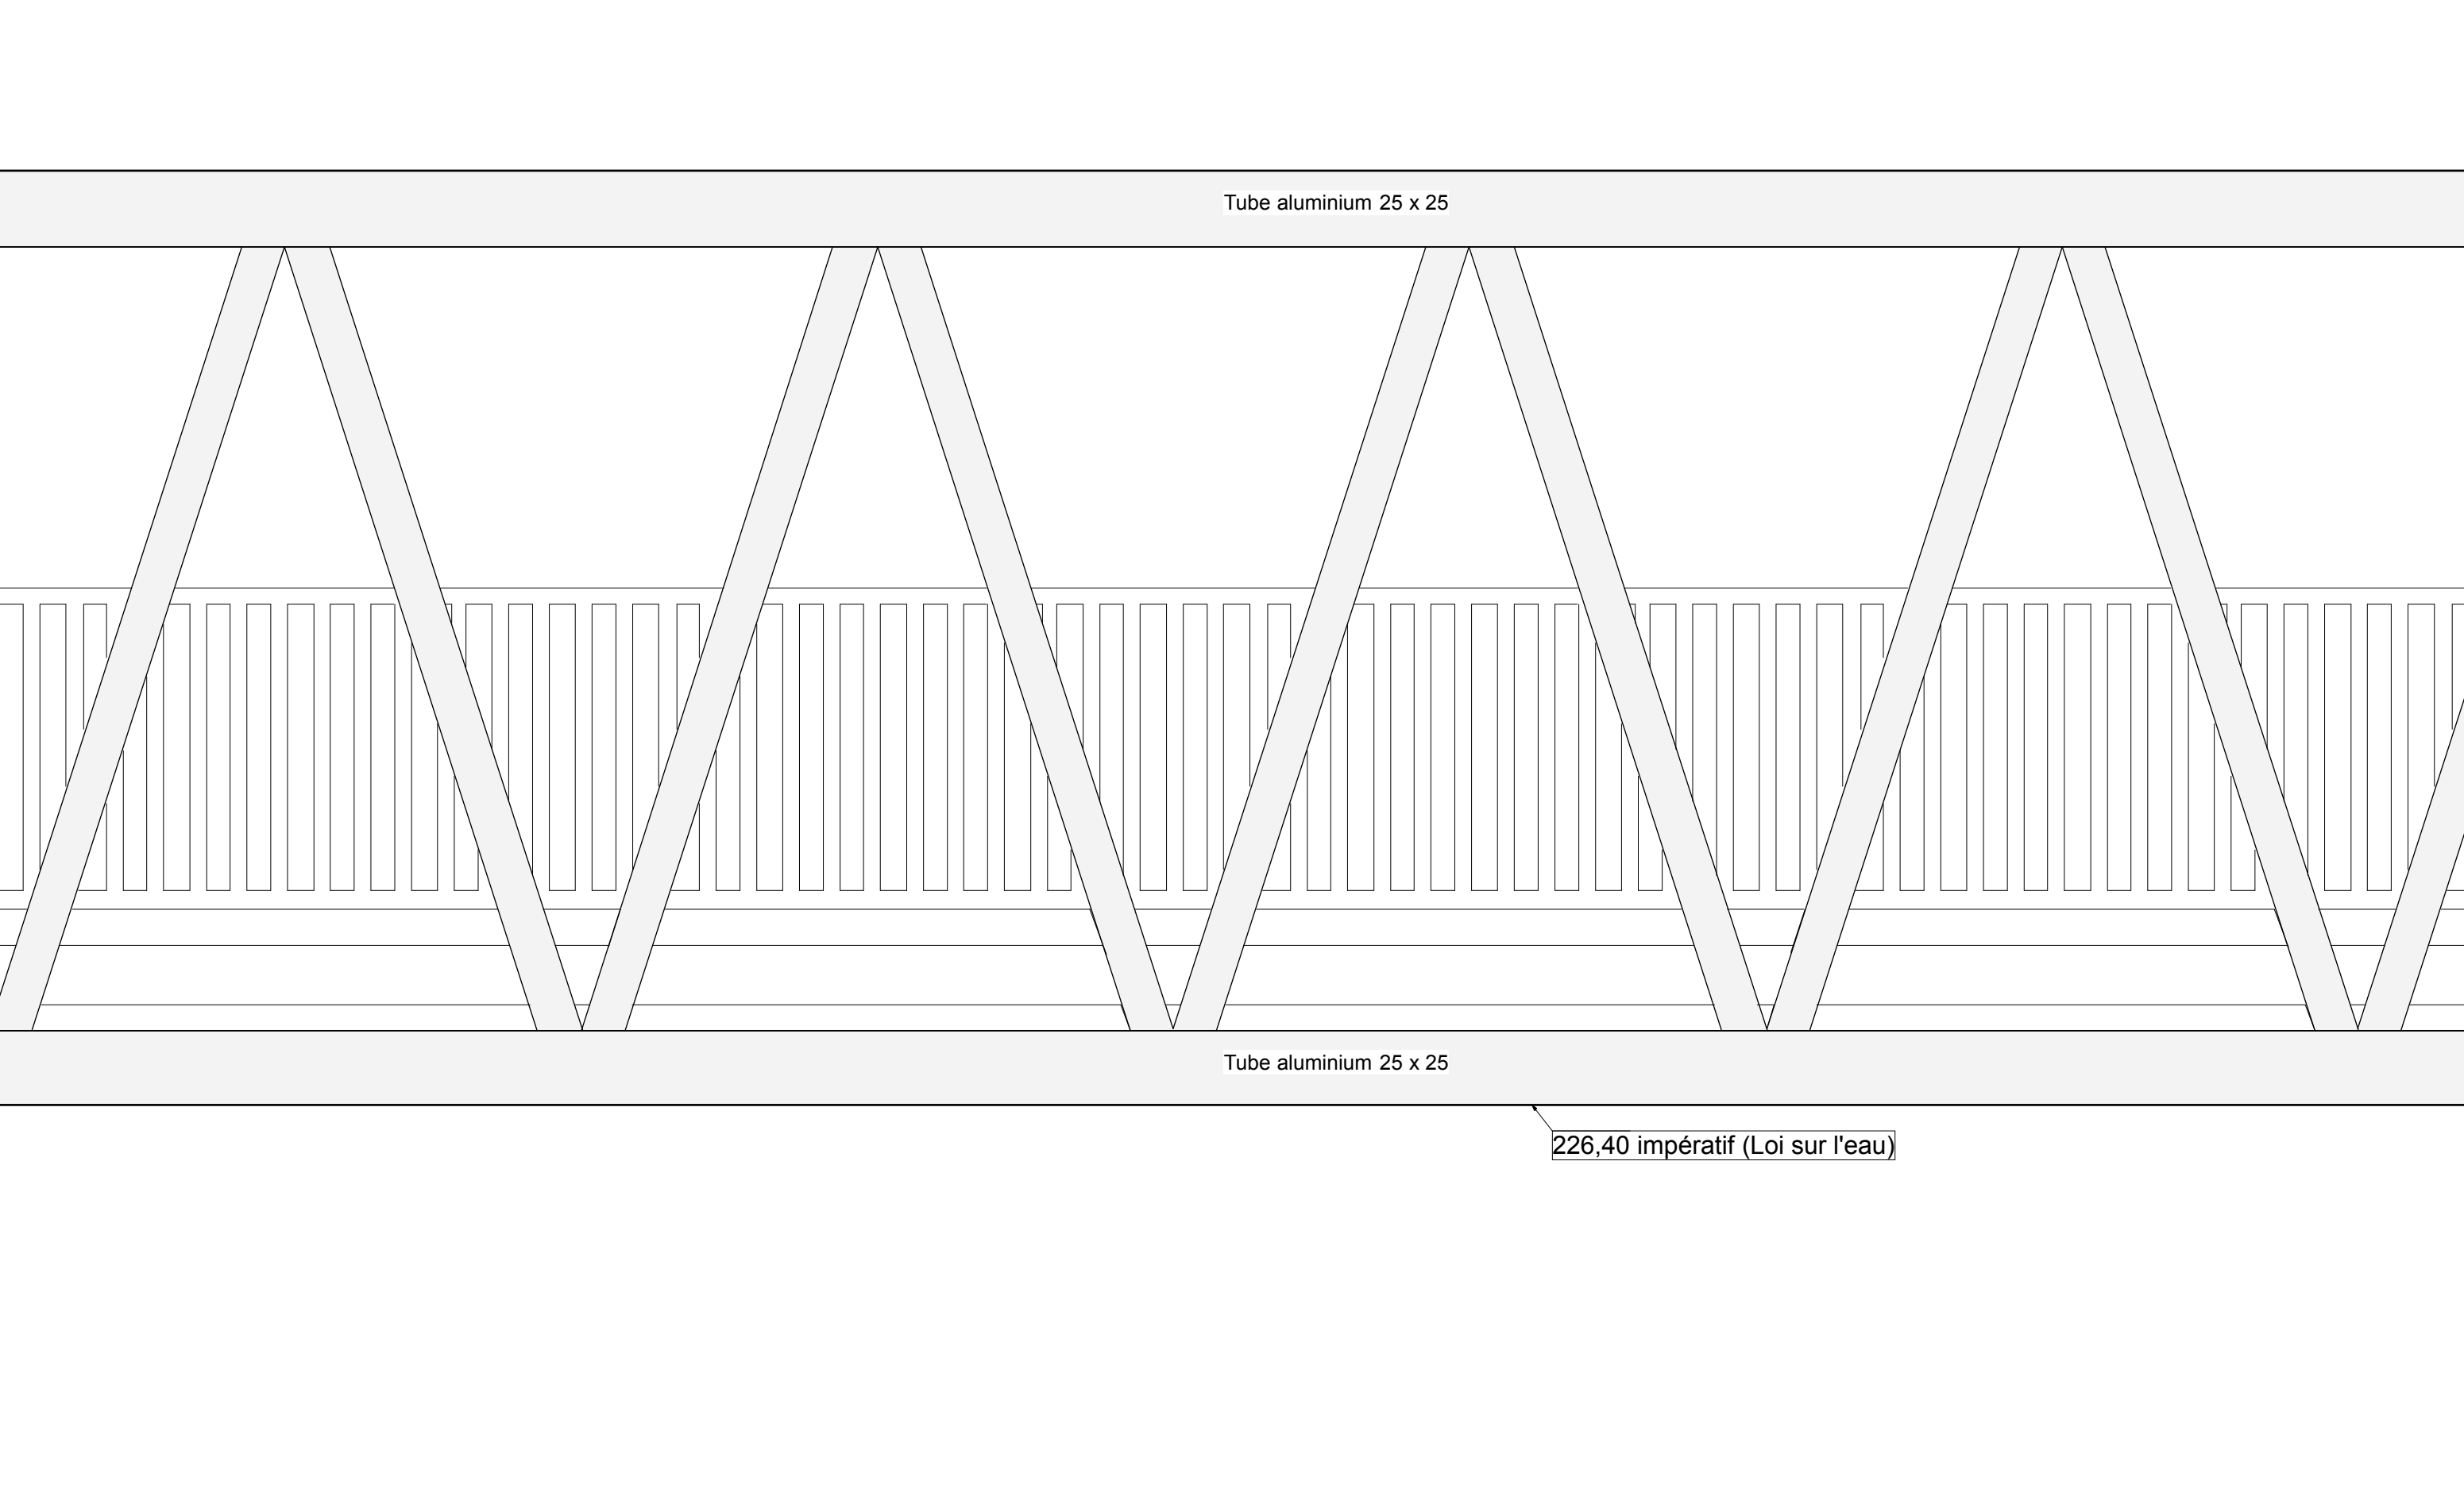

COUPE BB
Echelle 1/20

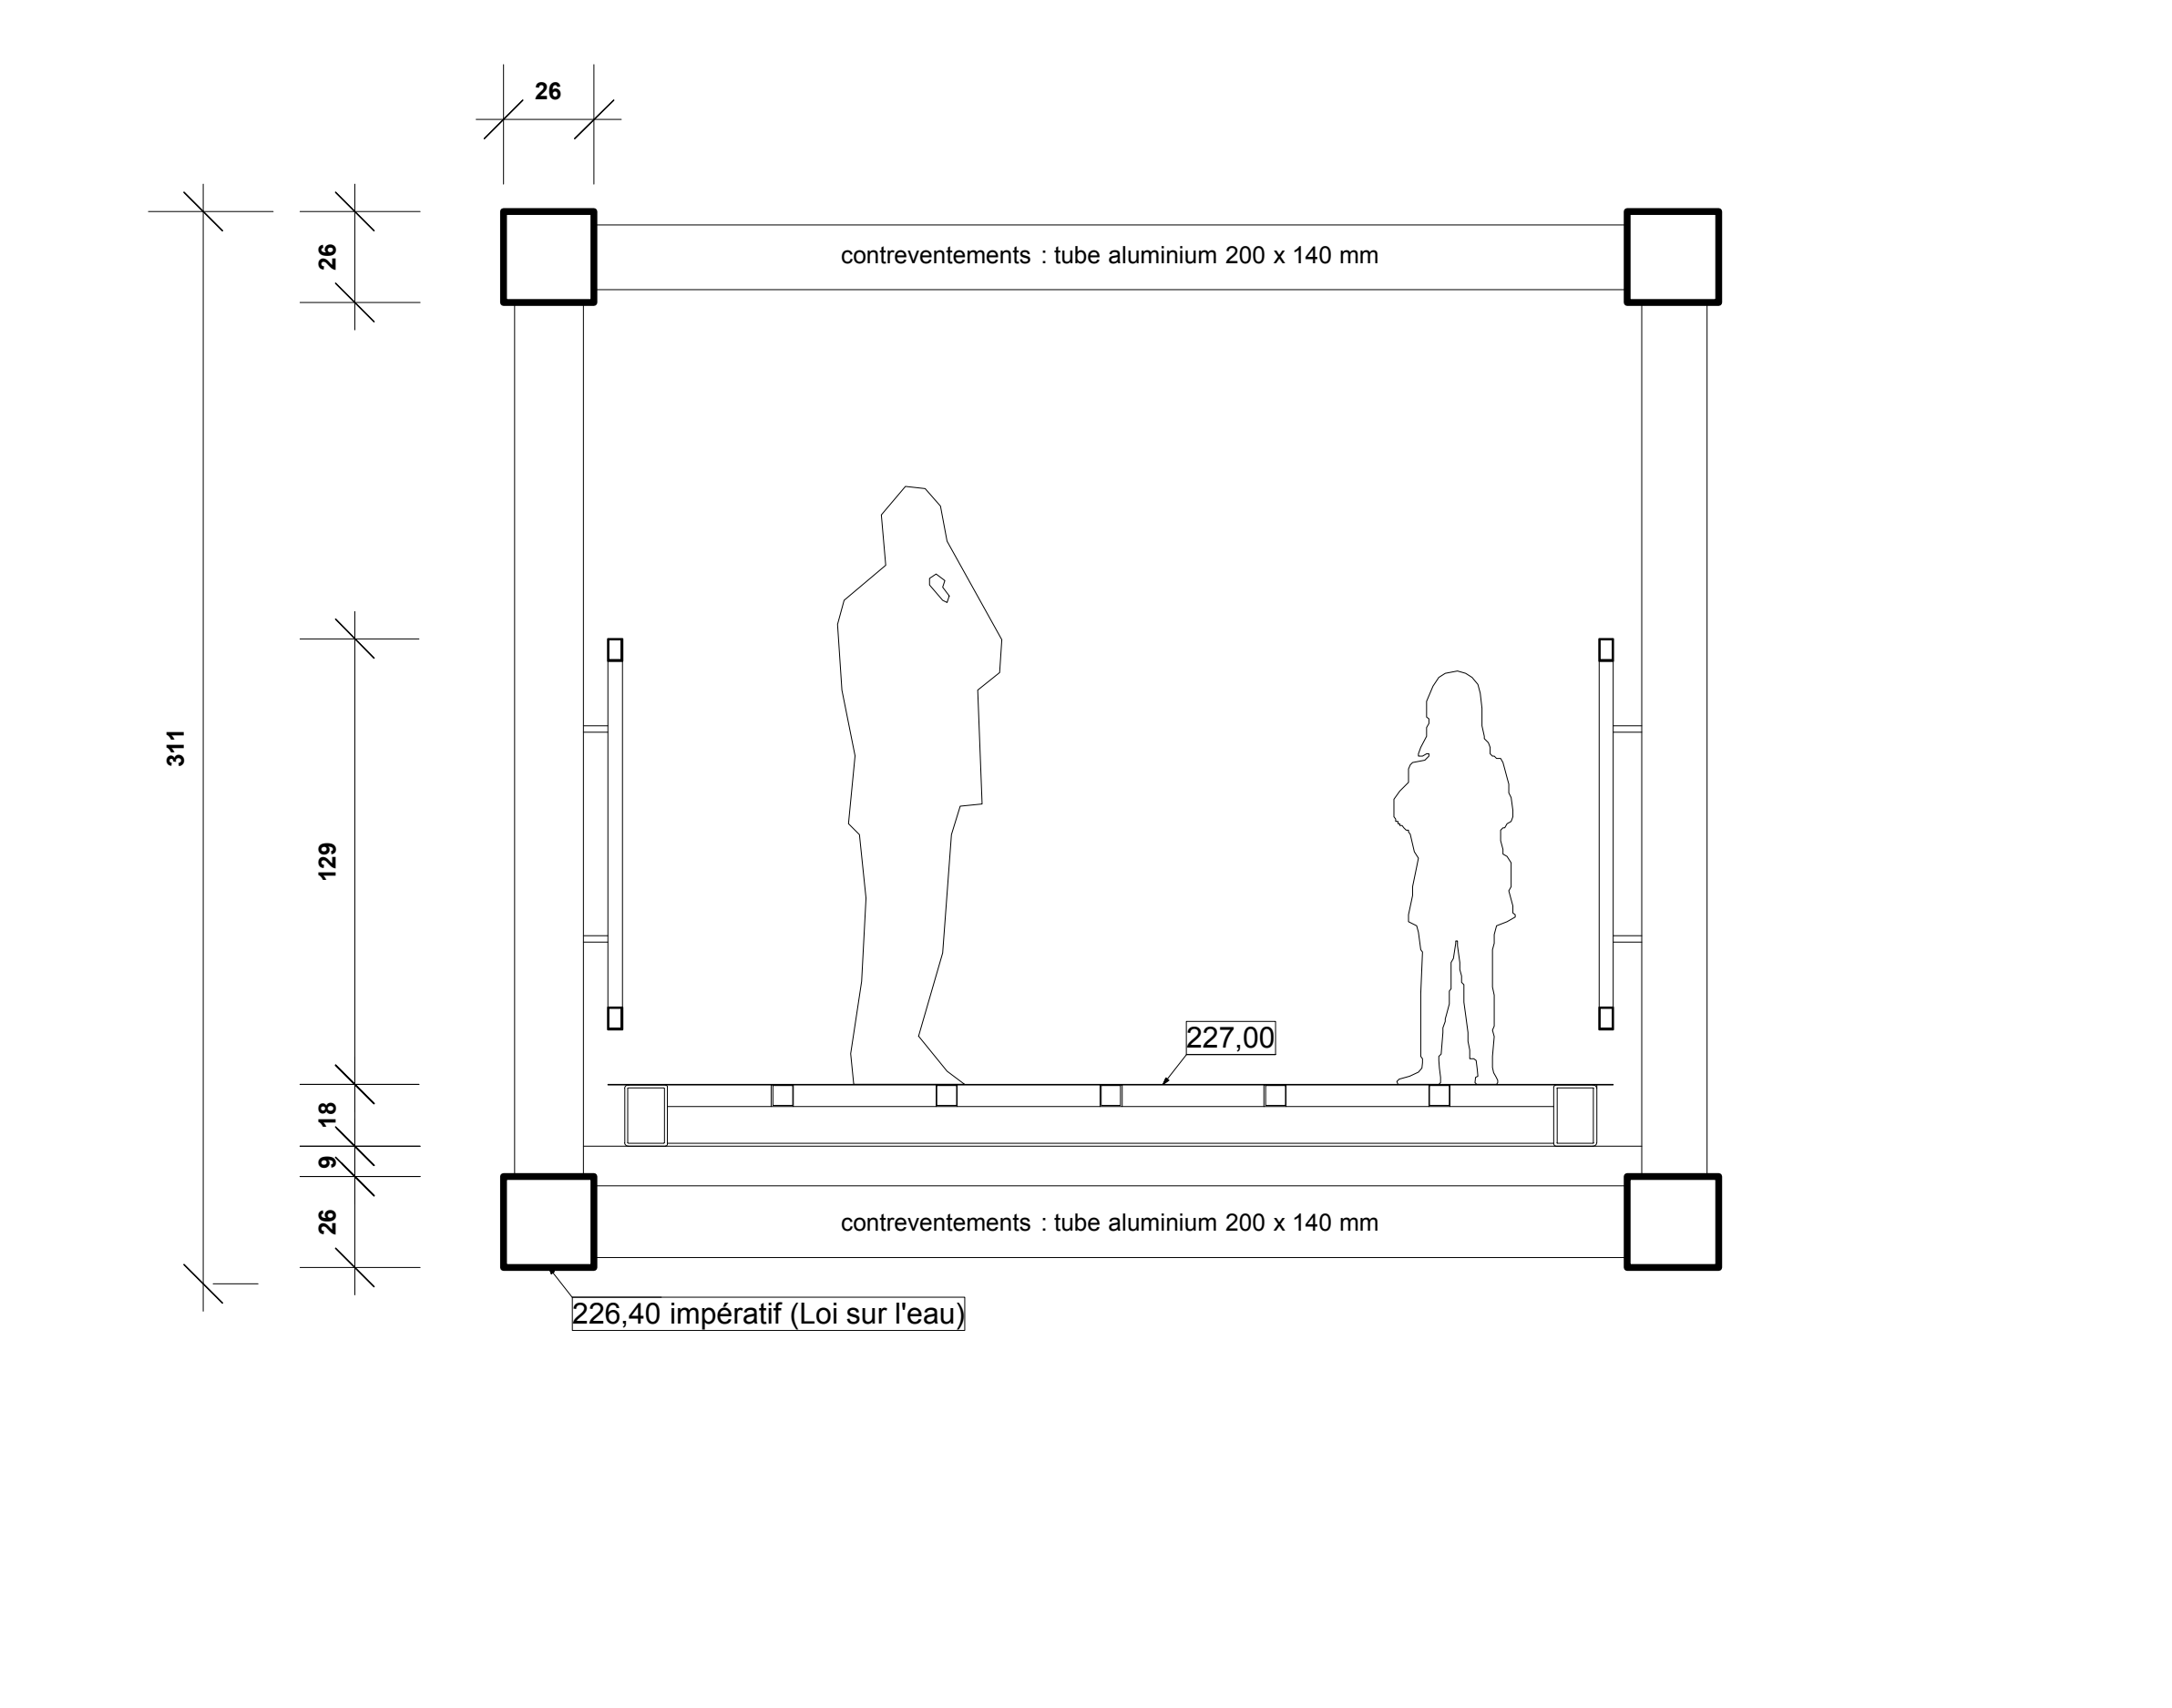

DETAILS
Echelle 1/5

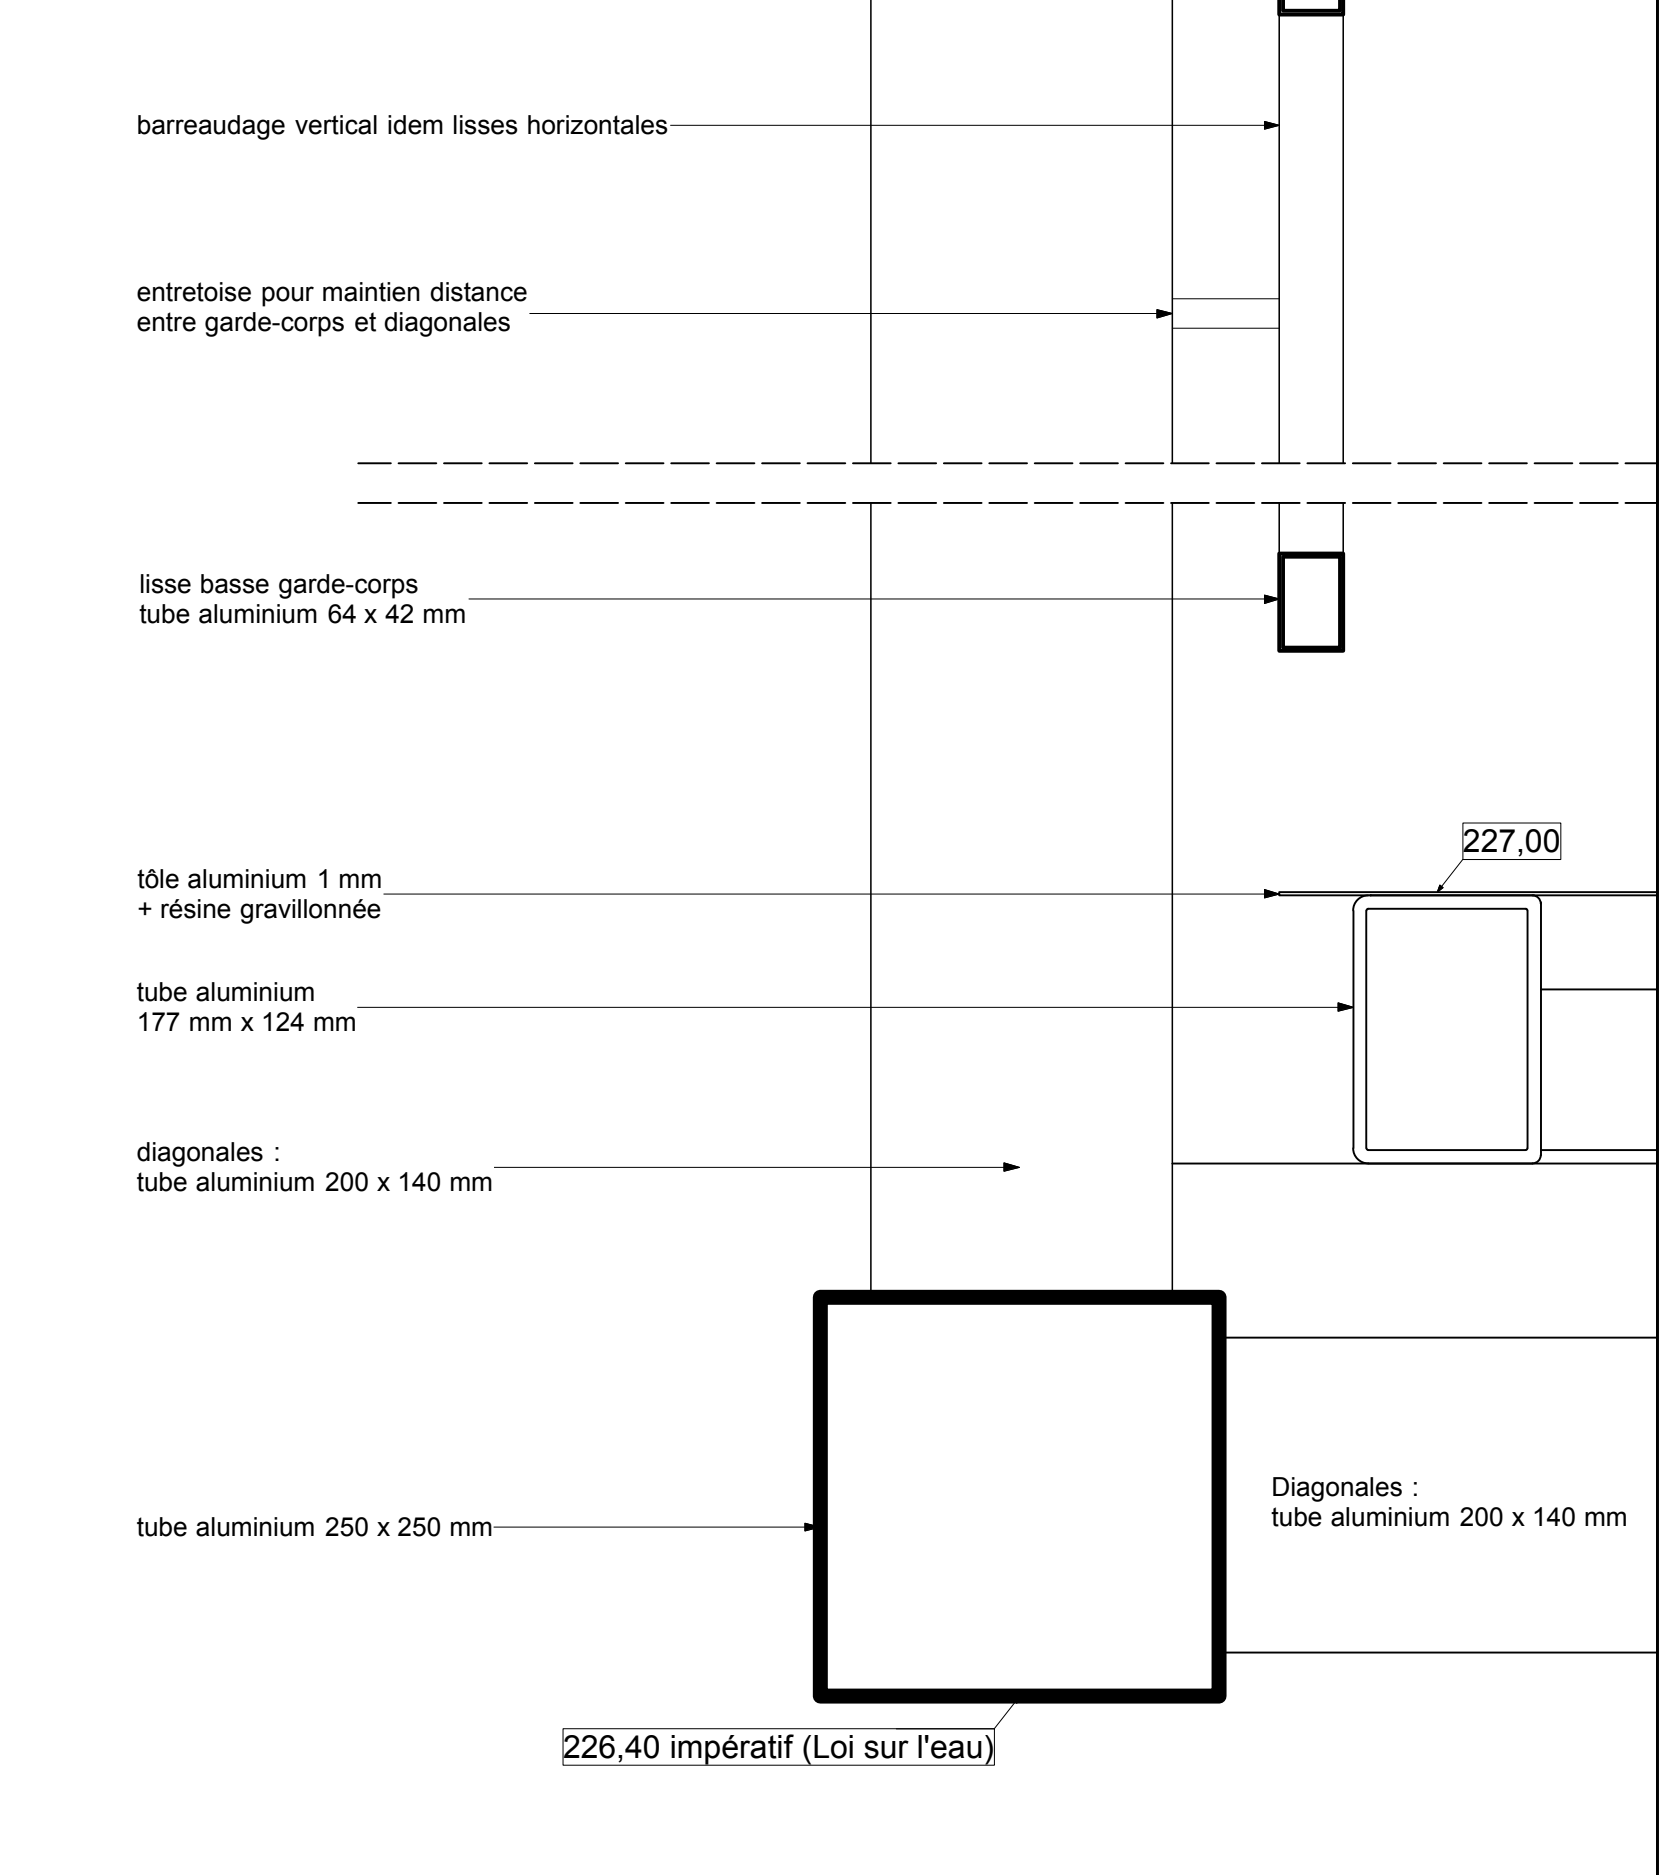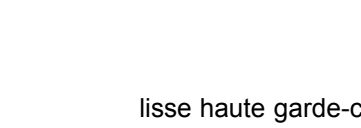

CREATION D'UNE PASSERELLE PIETONNE & CYCLISTE SUR L'OUCHE A LONGVIC

<input type="checkbox"/> MAITRE D'OUVRAGE VILLE DE LONGVIC Allée de la Mairie 21000 LONGVIC T 03 80 68 44 00 mairie@ville-longvic.fr	<input checked="" type="checkbox"/> ARCHITECTE FLUOR architecture 2, bd de Lyon 67000 STRASBOURG T 03 80 98 97 99 fluor@fluor.fr	<input type="checkbox"/> PAYSAGISTE ATELIER Villes & Paysages 112, cours Vibron 69008 LYON T 04 37 72 43 46 contact@villesetpaysages.fr
<input type="checkbox"/> B.E.T. STRUCT. ECO - CVC - OPC EGIS Bâtiment 10, av Pierre MENDES France 67000 SCHILTIGHEIM T 03 88 20 85 20 egis.batiments-strasbourg@egis.fr	<input type="checkbox"/> A.E.T. INRD - EP - OUVRAGES D'ART EGIS Villes et Transports 170, av Thiers CS 30127 69465 LYON Cedex 08 T 04 72 14 58 34 lyon.egis-france@egis.fr	<input type="checkbox"/> B.E.T. Hydrotopie EGIS Eau 15, av du Centre CS20538 Guyancourt 78288 St Quentin en Yvelines Cedex T 01 39 41 40 00 paris.egis-eau@egis.fr

PLANS / COUPES / FACADES

MODIFICATIONS			
indice	date	objet	PHASE
1			DCE
2			
3			
4			
5			
6			
7			
8			
9			

DATE DE CREATION: 09/05/19
INDICE: 1/50