
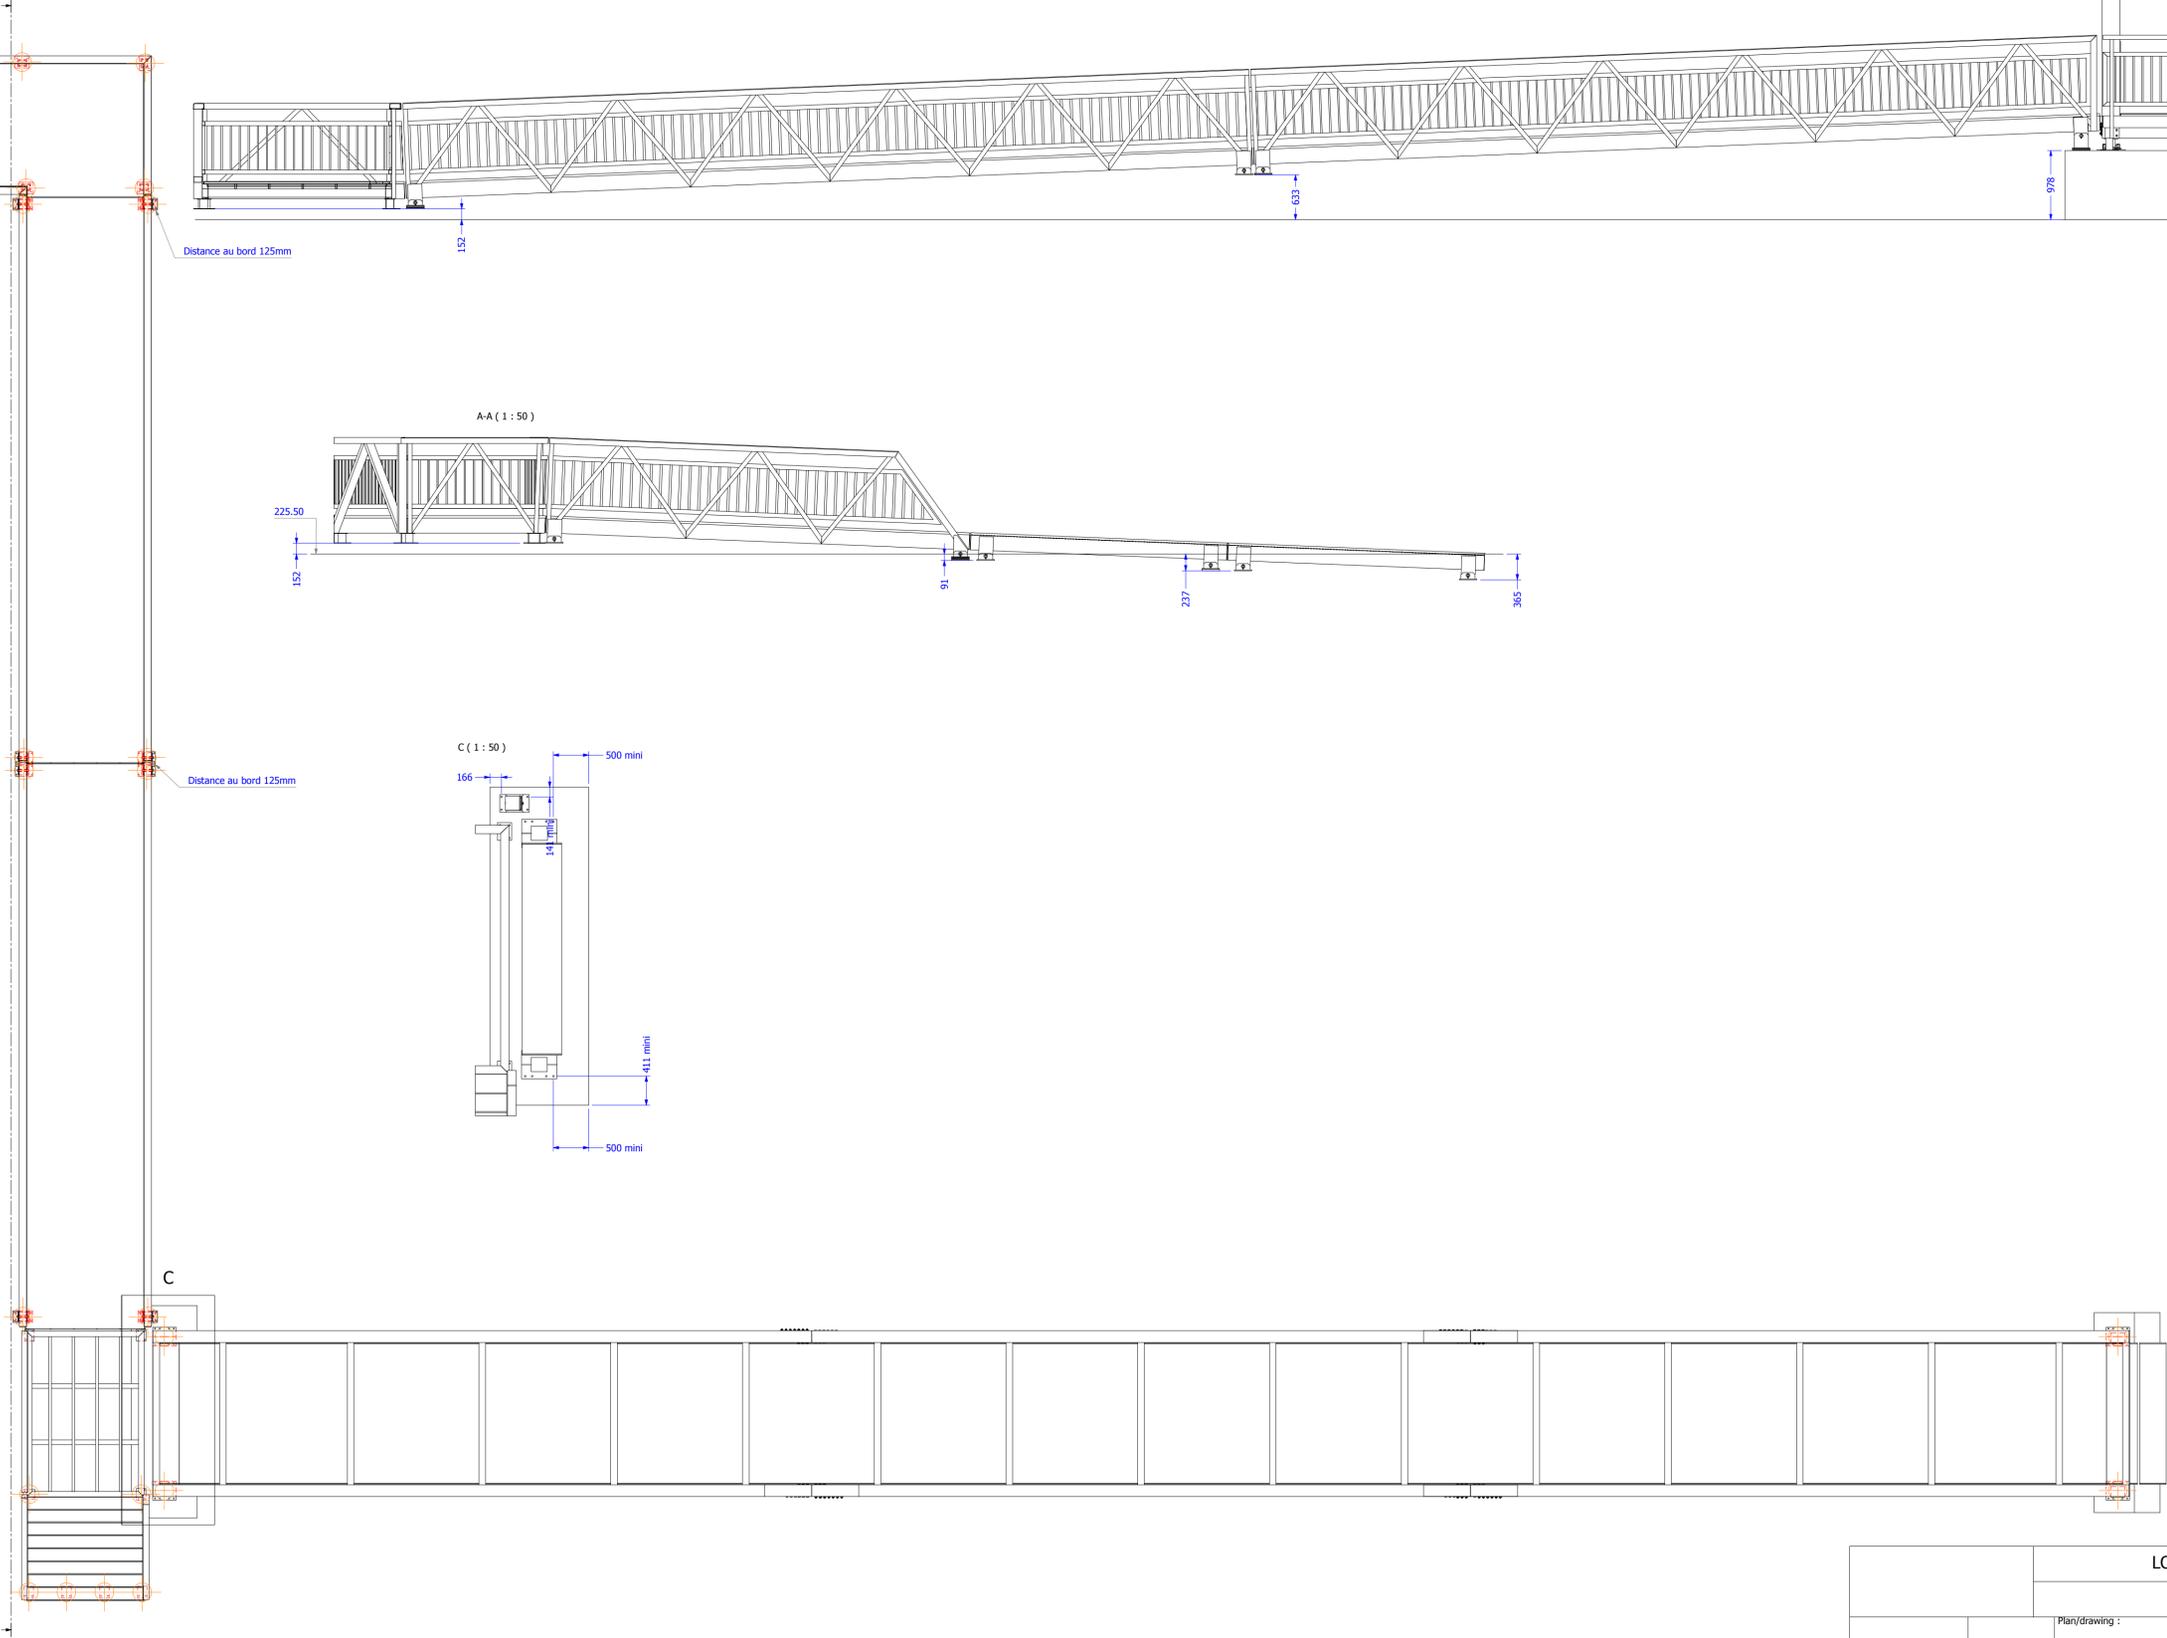
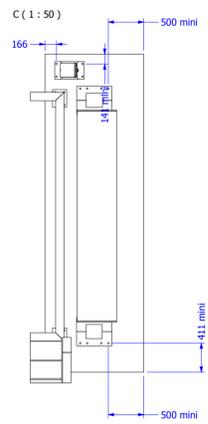


Distance au bord 125mm

Distance au bord 100mm

Distance au bord 100mm

Distance au bord 125mm

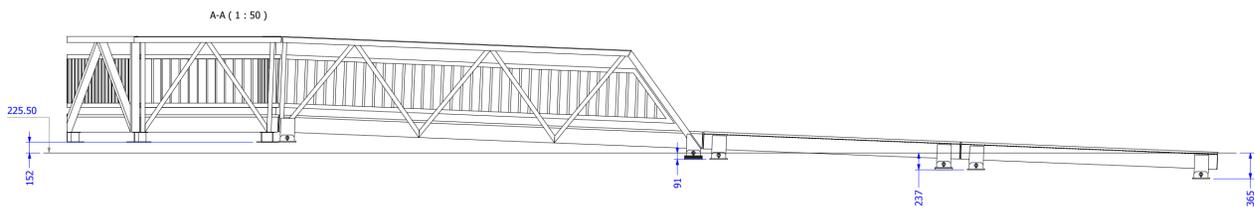

LONGVIC - Passerelle sur l'Ouche		Implantation générale	
		Plan/drawing :	éché. 1 : 75
Dessiné/Designed by :		Approved by :	