


1

Coupe BB


1:50

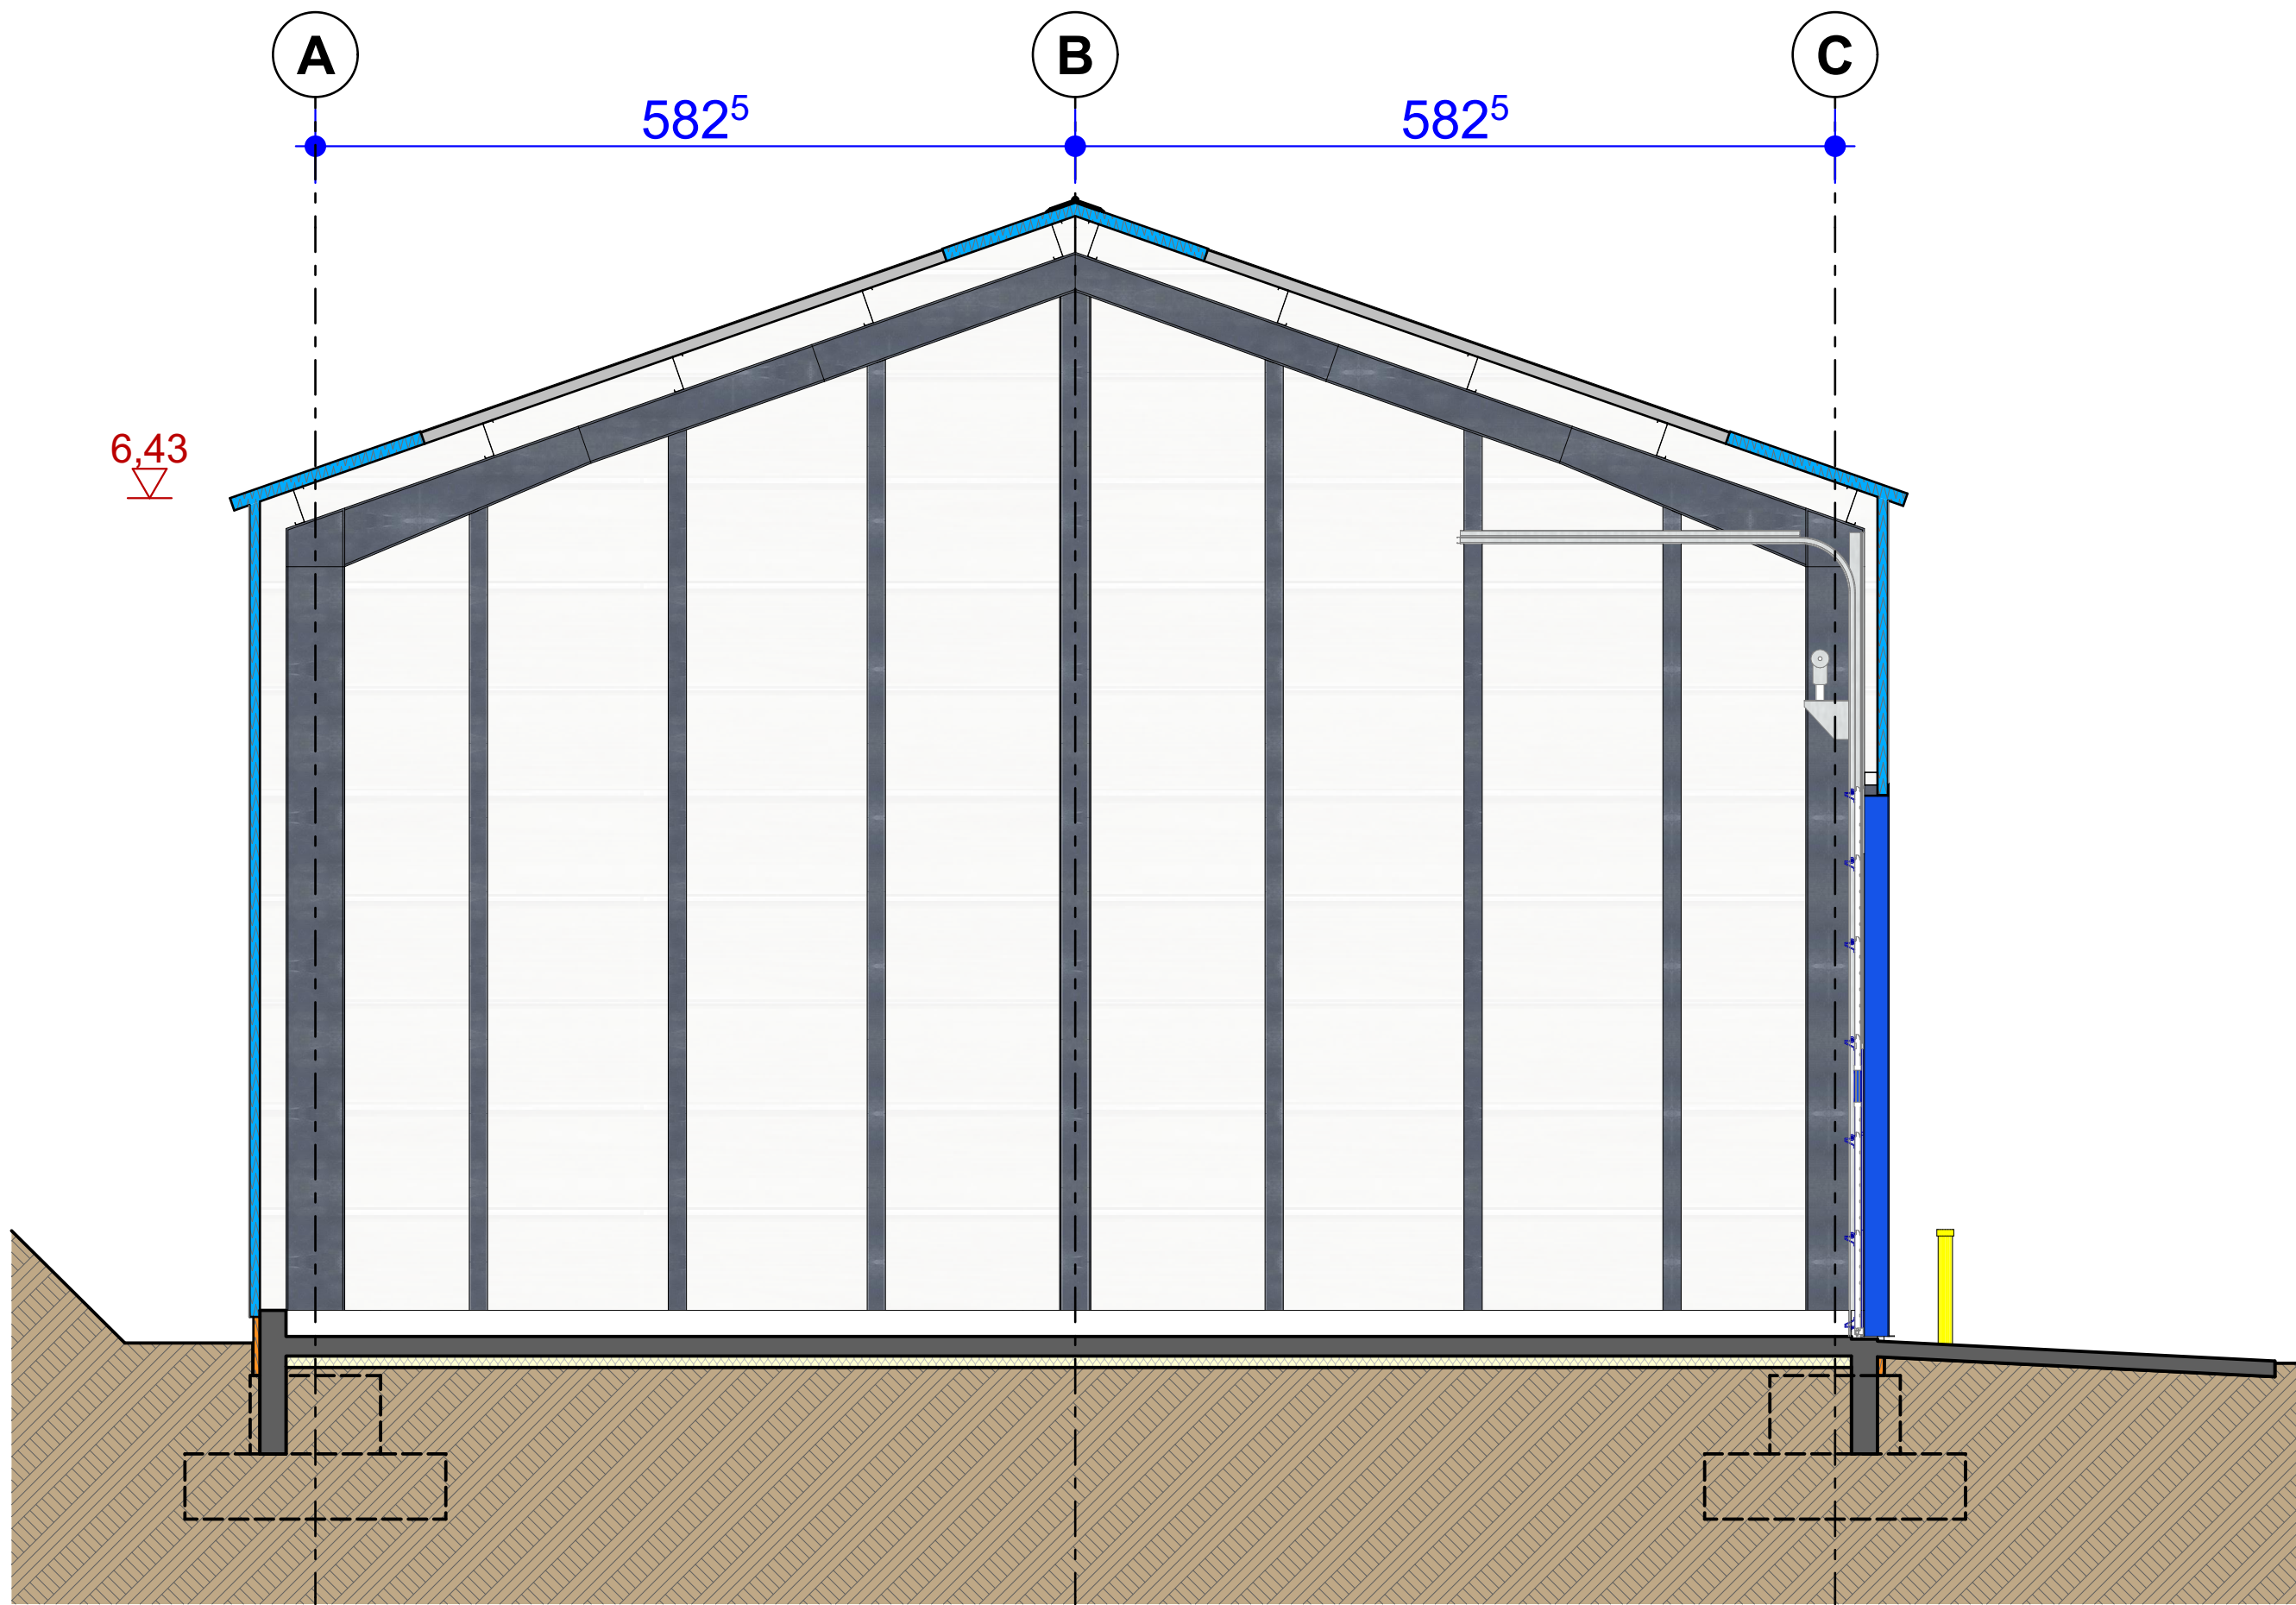

2

Coupe DD

1:50

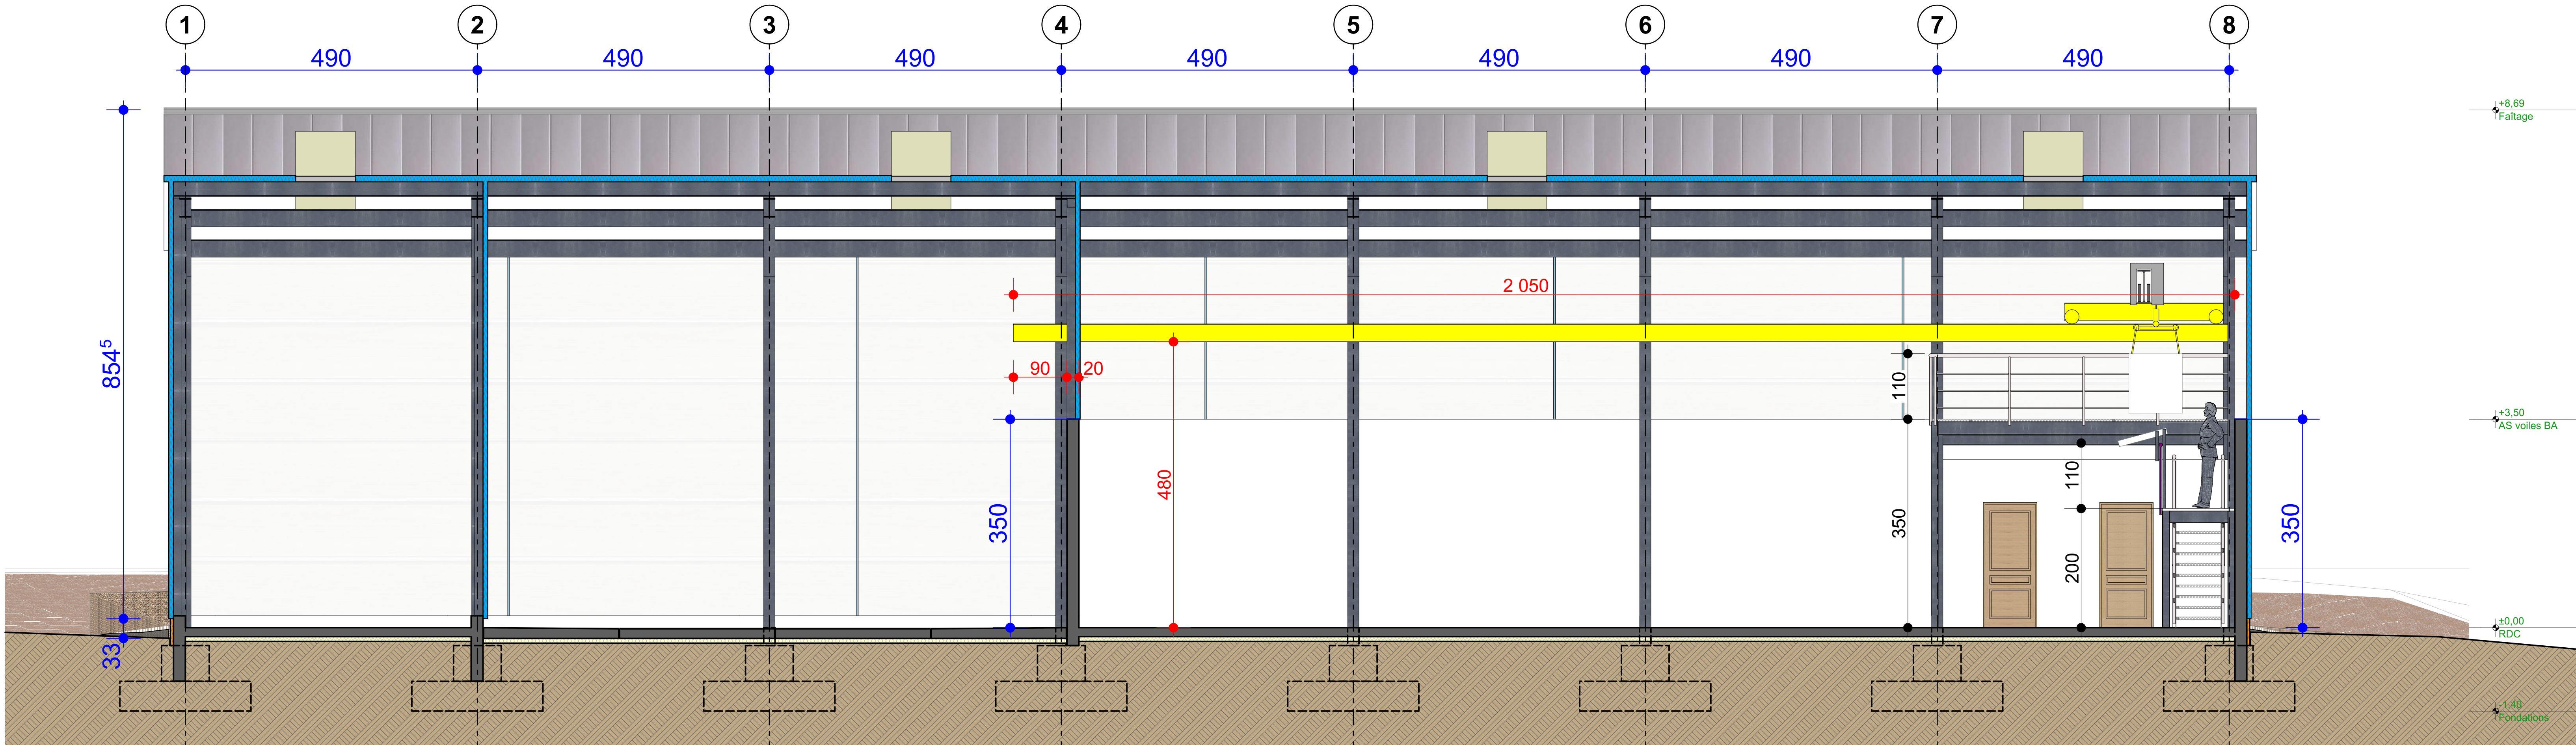

3

Coupe CC

1:50

CONSTRUCTION D'UN HANGAR A SEL




Maître d'ouvrage :

Mairie de Saint-Pierre
Représentée par le Maire
24, rue de Paris BP 4213
Saint-Pierre et Miquelon
Tel : 05 08 41 15 50
dst.msp975@gmail.com
Fax : 05 08 41 43 13

Maître d'oeuvre :

Bureau d'Etudes Techniques Municipal
5, rue des menuisiers - Zone Artisanale
BP 4213 - Saint-Pierre et Miquelon
Tel : 05 08 41 15 50
dst.msp975@gmail.com
yann.ardrit@msp975.fr
arnaud.disnard@msp975.fr

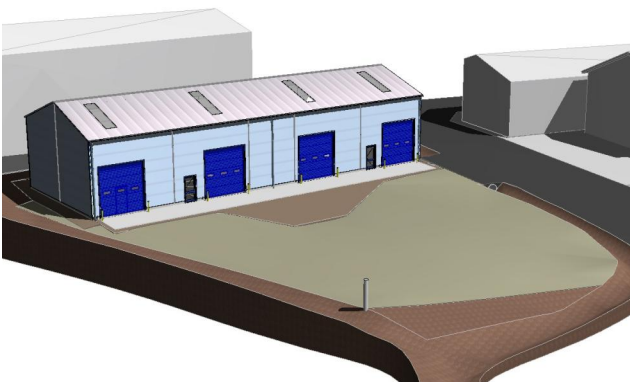

PRO

Coupes

MSP2024-CNHS-PRO A108

Echelle 1/50

18/06/2024 0 Emission initiale

Date : Indice : Commentaires :